


RADA MIEJSKA
w Ćmielowie

MIEJSCOWY PLAN ZAGOSPODAROWANIA PRZESTRZENNEGO
MIEJSCOWOŚCI GRÓJEC, GMINA ĆMIELÓW SKALA 1:5000

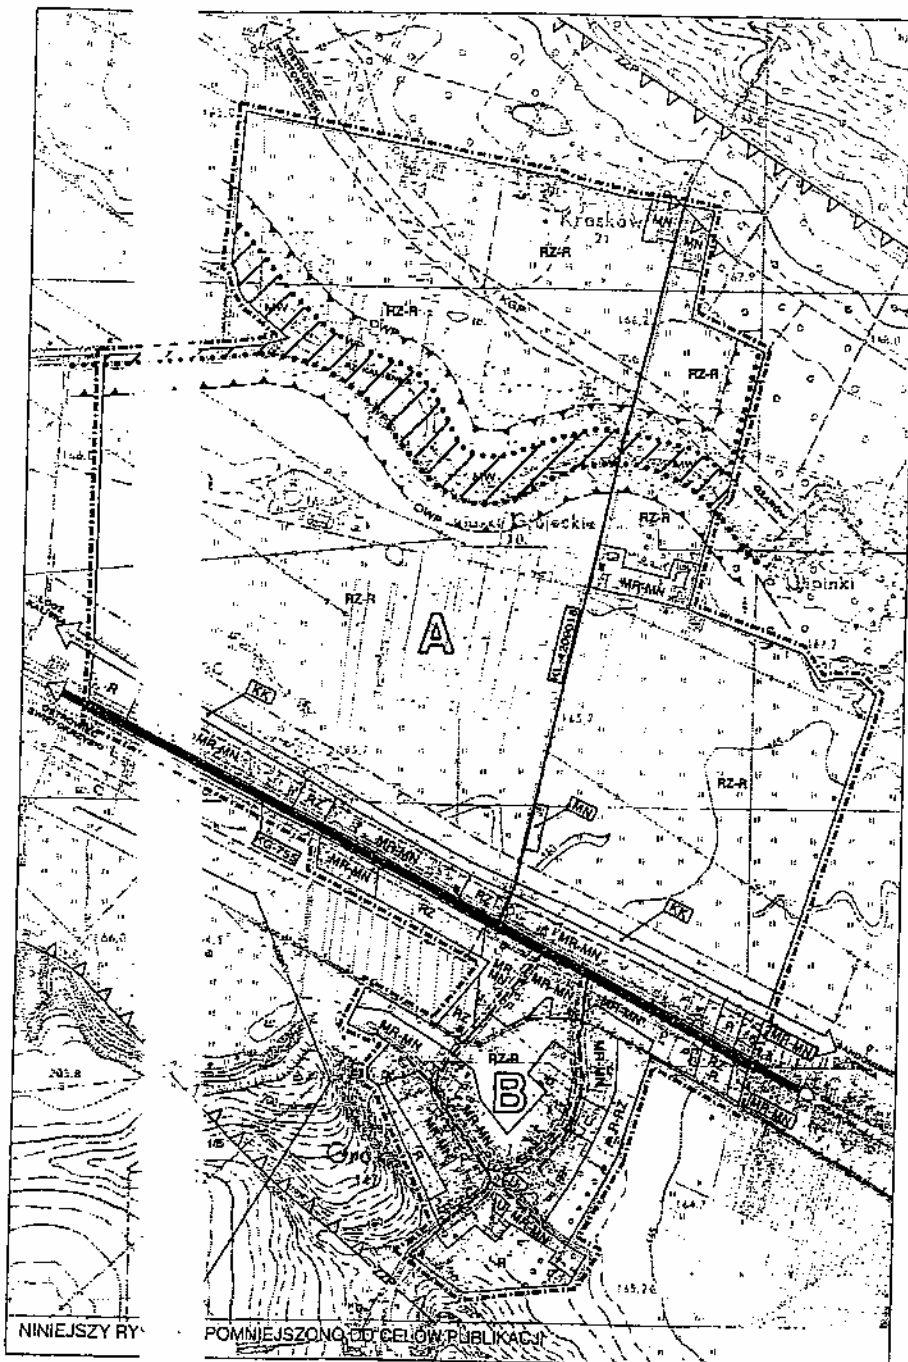

LEGENDA

- I - GRANICE PLANISTYCZNE**
- GRANICA OBSZARU OBTĘTEGO PLANU
 - GRANICE TERENÓW O RÓŻNYM PRZELICZNIKU W SPOSOBIE ZAGOSPODAROWANIA TERENU
- II - OBIEKTY I GRANICE TERENÓW ZAGRODZENIOWYCH**
- GRANICA TERENÓW ZAGRODZENIOWYCH
 - PRZEBIEG WYŁOŻY PRZECIWPÓWODZIC WYCHODZĄCYCH
 - PRZEBIEG GRANIC TERENÓW OCHRONY WYŁOŻY PRZECIWPÓWODZIC
 - OBIEKTY WYŁOŻY PRZECIWPÓWODZIC
 - OBIEKTY WYŁOŻY PRZECIWPÓWODZIC
 - OBIEKTY WYŁOŻY PRZECIWPÓWODZIC
 - OBIEKTY WYŁOŻY PRZECIWPÓWODZIC
- III - STREFA TERENÓW OCHRONY**
- TERENY LĄKOWE I ŁĄKOWE
 - TERENY LĄKOWE I ŁĄKOWE
- IV - STREFA TERENÓW ZABUDOWY OSADNICZEJ**
- TERENY ZABUDOWY MIESZKANIOWEJ
 - TERENY ZABUDOWY MIESZKANIOWEJ
- V - KOMUNIKACJA**
- DRUGA GŁÓWNA - WYŁOŻENIE
 - DRUGA GŁÓWNA - LOKALNA
 - WYŁOŻENIE DRUGI GŁÓWNEJ
 - WYŁOŻENIE DRUGI GŁÓWNEJ
- VI - INFRASTRUKTURA TECHNICZNA - ZASADY REALIZACJI**
- KANAL SANITARNY W REALIZACJI
 - KANAL SANITARNY W REALIZACJI
PRZEWODNICZĄCY
RADY MIEJSKIEJ
mgr Marianna Gierczak

STAROSTA OSTROWIECKI
Przedstawiciel Komisji Gminnej i Powiatowej
w Ostrowie Świętokrzyskiej
Pozostałe dane nie zostały
201002

MARIANNA KUTA
Przedstawiciel Komisji Gminnej i Powiatowej
w Ostrowie Świętokrzyskiej
Pozostałe dane nie zostały
201002

WNIOSŁY WYKONANIE PLANU STANOWI ZAŁĄCZNIK
NR 1 DO UCHWAŁY NR XXV/13/2008 RADY MIASTA
I GMINY ĆMIELÓW Z DN. 30 SIERPNIA 2008
ROKOWANEJ W DZIENNIKU URZĘDOWYM
WOJEWÓDZTWA ŚWIĘTOKRZYSKIEGO NR
POZ.
I WRAZ Z TEKSTEM PLANU BEZDŁUGI TRZESIA
WNIOSŁY WYKONANIE PLANU STANOWI ZAŁĄCZNIK
URBANISTYCZNEJ W RADOUMI

