


# MIEJSCOWY PLAN ZAGOSPODAROWANIA PRZESTRZENNEGO MIEJSCOWOŚCI BRZÓSTOWA, GMINA ĆMIELÓW SKALA 1:5000

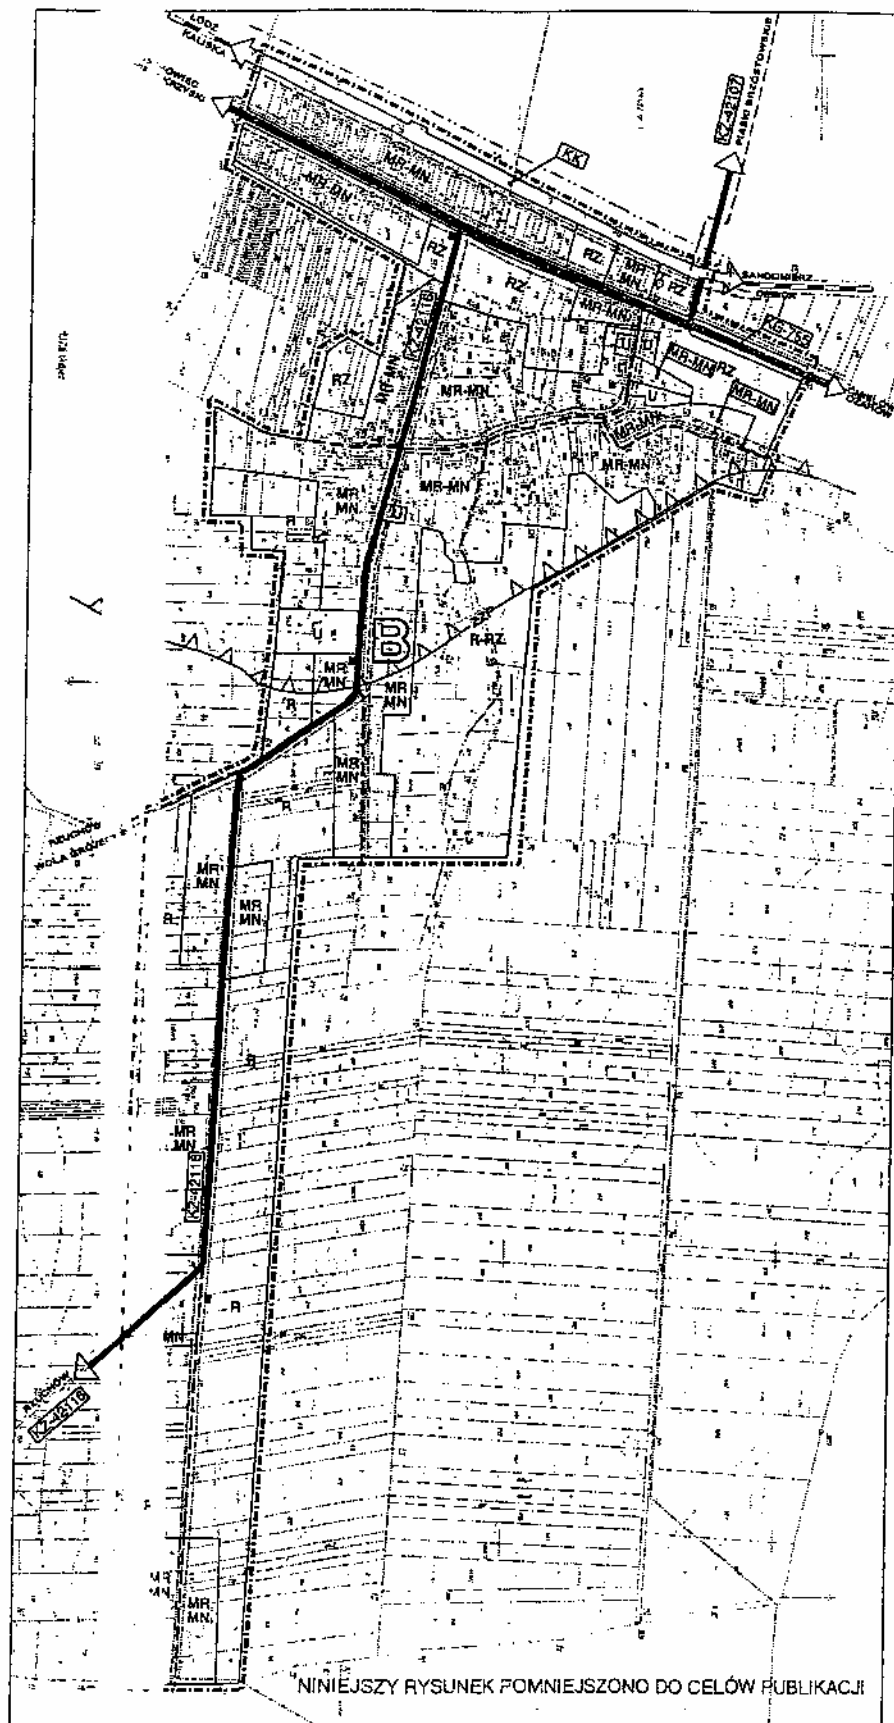

## LEGENDA

### I - GRANICE PLANISTYCZNE

- GRANICA OBSZARU OBJĘTEGO PLANEM
- GRANICE TERENÓW O RÓŻNYM PRZELICZENIU I SPOSOBIE ZAGOSPODAROWANIA (ZGŁ. LINE ROZGRANICZAJĄCE)

### II - OBIEKTY I GRANICE TERENÓW ZAGROŻEN I OCHRONY

- GRANICA TERENÓW ZASIEGU KATASTROFALNEGO ZAGROŻENIA POWODŹNIOWEGO
- OBSZAR INTENSYWNAJ ROŚLINIOTWÓRNOŚCI

### III - STREFA TERENÓW OTWARTYCH

- RZ TERENY LĄKOWE, ŁĄSKOWE, SCIOPIŁOWE, ZAGROŻENIA, ZŁODZ, KOWE, DOLIN RZEC I CIEKÓW WOD POWIERZ. I NIEWYCH, PRZEWODNĄ DO ZALEW
- R TERENY GRUNTÓW ORNYCH I SĄDOWNICZÓW

### IV - STREFA TERENÓW ZABUDOWY OSADNICZEJ WIEJSKIEJ


- MR-MN TERENY ZABUDOWY MIESZKANIOWEJ, ZAGRODOWEJ I JEDNORODZINNEJ
- MN TERENY ZABUDOWY MIESZKANIOWEJ, JEDNORODZINNEJ
- U TERENY ZABUDOWY USŁUGOWEJ

### V - KOMUNIKACJA

- KG DROGA GŁÓWNA - WOJEWÓDZKA
- KZ DROGA ZBIORCZA - POWIATOWA
- WAŻNEJSZE DRUGI GMINNE DOJAZDOWE
- KK TERENY KOLEJOWE

### VI - INFRASTRUKTURA TECHNICZNA - ZASADY REALIZACJI

- PROJEKTOWANY KANAŁ SANITARNY
- PROJEKTOWANY RURCZĄG TŁOCZĄCY SIECIOWY
- PROJEKTOWANA PRZEPOMPOWNIKA SIECIOWY
- STWIEJACIA ŚCIEG WODOCIĄGOWY
- STWIEJACIA WYSOKOPRĘŻNY PRZEWÓDNY GAZOWY
- STWIEJACIA ROZDZIELCZA ŚREDNIOPRĘŻ. NA ŚCIEG GAZOWY
- ISTNIEJĄCE STACJE TRANSFORMATOROWE

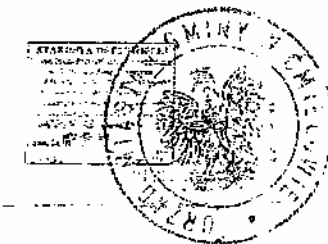


**RADA MIEJSKA**  
w Ćmielowie

**PRZEWODNICZĄCY**  
**RADY MIEJSKIEJ**

*mgr Marianna Gierczak*  
mgr Marianna Gierczak

Niniejszy rysunek planu stanowi załącznik nr 2 do uchwały nr XXVIII/12006 Rady Miasta Ćmielów z dnia 28 sierpnia 2006 r. uchwalonej w sesyjce Urzędowym Województwa Świętokrzyskiego nr 102 z dnia 2006 r. (wraz z tekstem planu) będącym treścią uchwały uchwalonej w sprawie integralnej całości opracowania w sprawie pracowni urbanistycznej w Radomiu

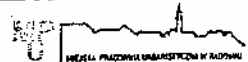

NINIEJSZY RYSUNEK POMNIEJSZONO DO CELÓW PUBLIKACJI