


# PRZEKRÓJ NORMALNO - KONSTRUKCYJNY SKALA 1:50

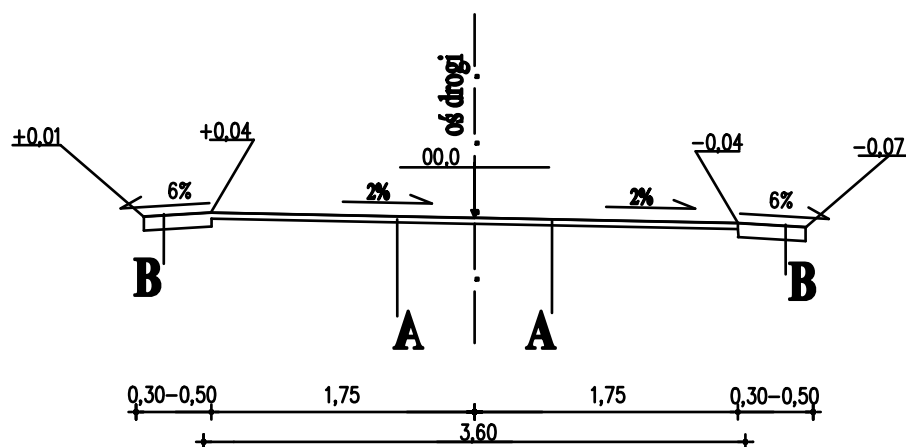

## A Jezdnia:

- warstwa ścieralna z mieszanki mineralno-asfaltowej gr.4 cm
- warstwa wyrównawcza z mieszanki mineralno-asfaltowej gr. średnia 4 cm ( $100\text{kg/m}^2$ )

## B Pobocze:

- nawierzchnia z kruszywa łamanego gr.10 cm

<p><b>P.P.H.U. "MAGSAD"</b> <i>Adam Sadłowski</i> Ul. Prusa 5, tel. (041) 26-25-300 27-400 Ostrowiec Świętokrzyski NIP: 661-000-98-82</p>	<p>Rodzaj inwestycji: PRZEBUDOWA DROGI WEWNĘTRZNEJ DOJAZDOWEJ DO GRUNTÓW ROLNYCH NA DZIAŁCE EWIDENCYJNEJ NR.361/1 W M. GRÓJEC GMINA ĆMIELÓW</p>				
<p>Inwestor: <b>GMINA ĆMIELÓW UL. OSTROWECKA 40, 27-440 ĆMIELÓW</b></p>					
<p>Tytuł rysunku: <b>PRZEKRÓJ NORMALNO-KONSTRUKCYJNY</b></p>	<p>Skala: 1:50 rys. nr: 4</p>				
<p>zakres opracowania</p>	<p>Imię i nazwisko</p>	<p>specjalność</p>	<p>Nr upr.</p>	<p>data</p>	<p>podpis</p>
<p>Projektant:</p>	<p><b>Drogi</b> mgr inż. Adam Sadłowski</p>	<p>Konstrukcyjno – inżynieryjna w zakresie dróg</p>	<p><b>KL-100/06</b></p>	<p>06.2017</p>	
<p>Opracował:</p>	<p><b>Drogi</b> mgr inż. Alicja Sadłowska– Moskalewicz</p>			<p>06.2017</p>	