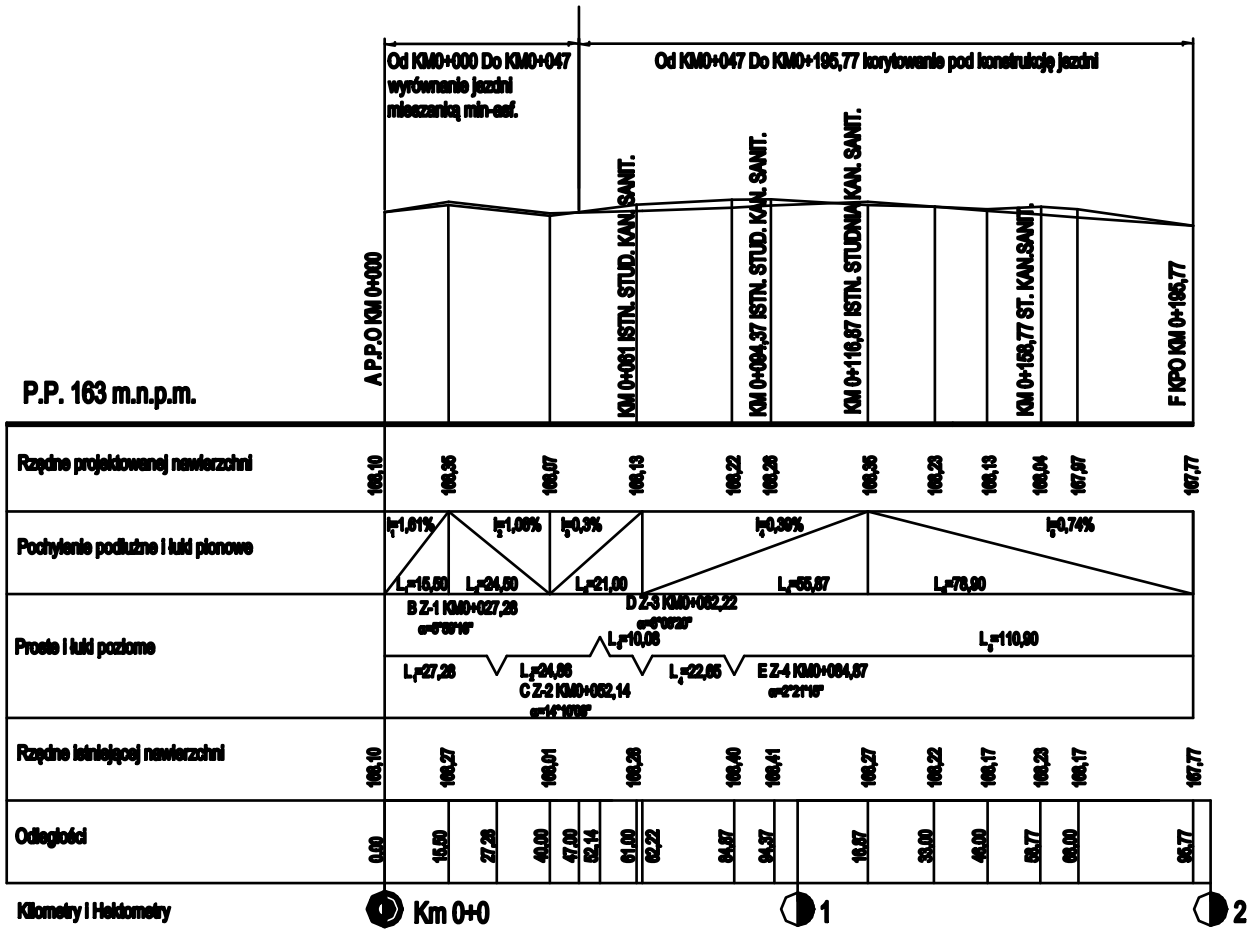

BIUR "INWEST" Adam Sadłowski Ul. Irysa 5, tel. (94) 35 45 689 27-440 Ostrowiec Świętokrzyski NIP: 664-000-56-83		Rodzaj inwestycji: PRZEBUDOWA DROGI WEWNĘTRZNEJ DOJAZDOWEJ DO GRUNTÓW ROLNYCH NA DZIAŁCE EWIDENCYJNEJ NR.361/1 W M. GRÓJEC GMINA ĆMIELÓW				
Inwestor: GMINA ĆMIELÓW UL. OSTROWIECKA 69, 27-440 ĆMIELÓW						
Tytuł opracowania: PRZEKRÓJ PODŁUŻNY						Skala: 1:1000/100 rys. nr: 3
zakres opracowania		imię i nazwisko	specjalność	Nr upr.	data	podpis
Projektant:	Inwest	mgr inż. Adam Sadłowski	Konstrukcyjno – inżynieryjna w zakresie dróg	KI-/8686	08.2017	
Opracował:	Inwest	mgr inż. Alicja Sadłowska-Modzelewicz			08.2017	