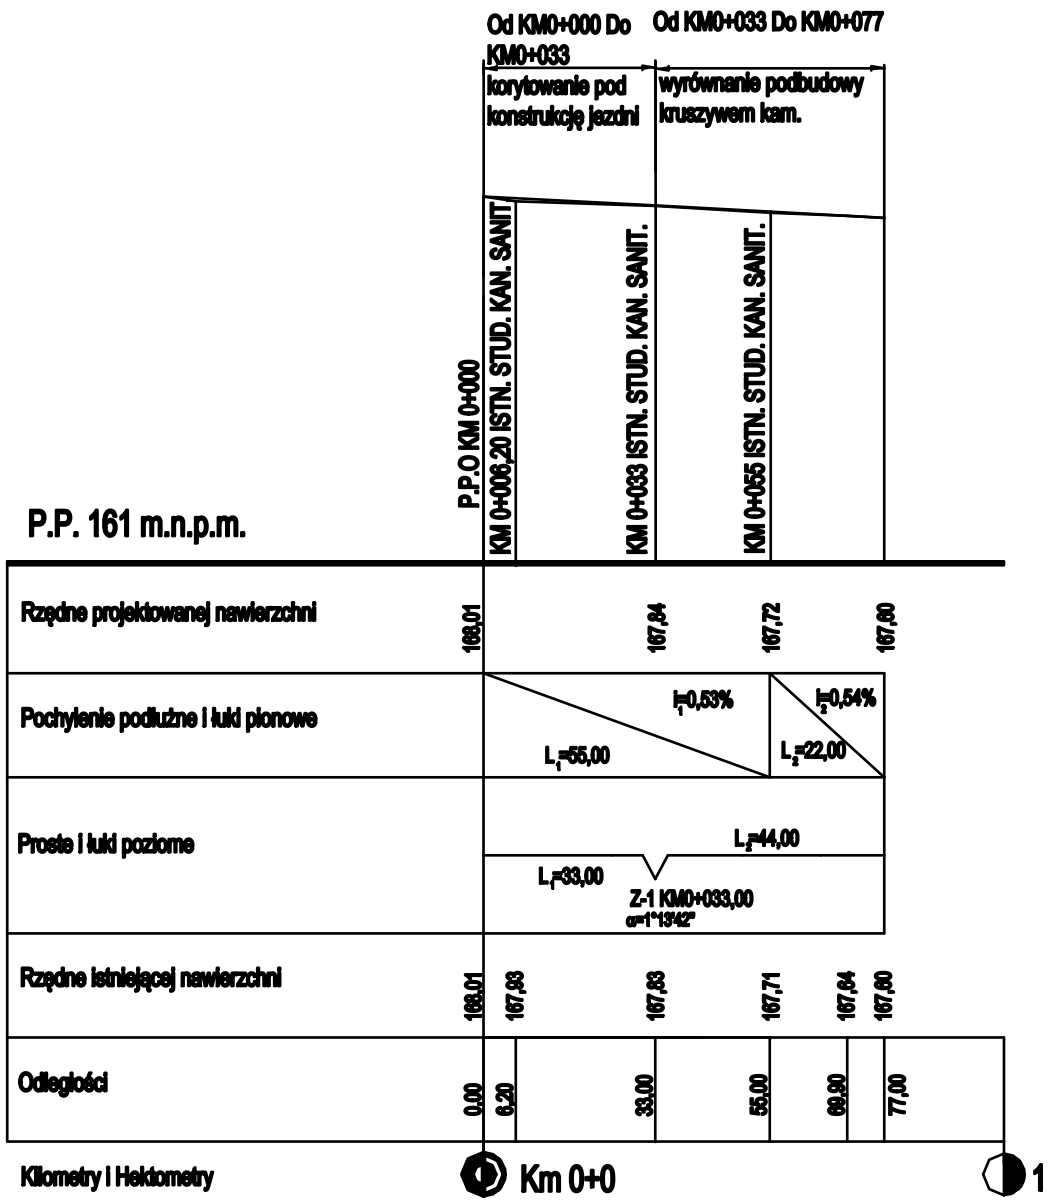

P.P.H.U. "MACHAD" Adam Sadłowski Ul. Prusa 5, tel. (041) 26-25-300 27-440 Ostrowiec Świętokrzyski NIP: 661-000-96-62	Rodzaj inwestycji: REMONT DROGI WEWNĘTRZNEJ ZLOKALIZOWANEJ NA DZIAŁCE EWIDENCYJNEJ NR 360/1 W M. GRÓJEC GMINA ĆMIELÓW	
Inwestor: GMINA ĆMIELÓW UL. OSTROWIECKA 40, 27-440 ĆMIELÓW		
Tytuł rysunku: PRZEKRÓJ PODŁUŻNY		Skala: 1:1000/100 rys. nr: 3

zakres opracowania		imię i nazwisko	specjalność	Nr upr.	data	podpis
Projektant:	Dwgl	mgr inż. Adam Sadłowski	Konstrukcyjno – inżynieryjna w zakresie dróg	KL-10806	06.2017	
Opracował:	Dwgl	mgr inż. Alicja Sadłowska-Moskalewicz			06.2017	