


PRZEKRÓJ NORMALNO - KONSTRUKCYJNY SKALA 1:50

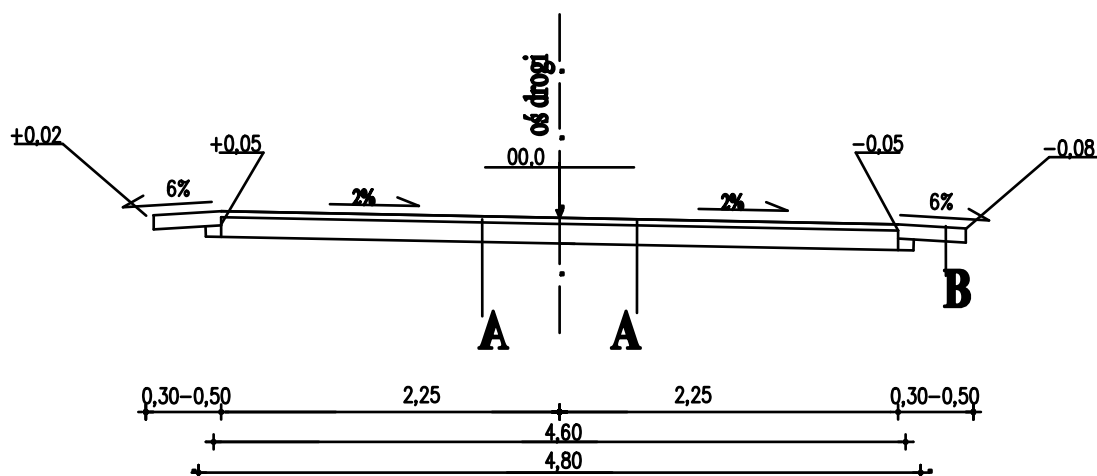

A

Jezdnia:

- warstwa ścieralna z mieszanki mineralno-asfaltowej gr.4 cm
- warstwa wiążąca z mieszanki mineralno-asfaltowej gr. 4 cm
- wyrównanie podbudowy kruszywem łamanym gr. średnia 10 cm

B

Pobocze:

- nawierzchnia z kruszywa łamanego gr.10 cm

P.P.H.U. "MAGSAD" <i>Adam Sadłowski</i> Ul. Prusa 5, tel. (041) 26-25-300 27-400 Ostrowiec Świętokrzyski NIP: 661-000-98-82		Rodzaj inwestycji: REMONT DROGI WEWNĘTRZNEJ ZLOKALIZOWANEJ NA DZIAŁCE EWIDENCYJNEJ NR 360/1 W M. GRÓJEC GMINA ĆMIELÓW				
Inwestor: GMINA ĆMIELÓW UL. OSTROWECKA 40, 27-440 ĆMIELÓW						
Tytuł rysunku: PRZEKRÓJ NORMALNO-KONSTRUKCYJNY					Skala: 1:50 rys. nr: 4	
zakres opracowania		Imię i nazwisko	specjalność	Nr upr.	data	podpis
Projektant:	Drogi	mgr inż. Adam Sadłowski	Konstrukcyjno – inżynierska w zakresie dróg	KL-100/06	06.2017	
Opracował:	Drogi	mgr inż. Alicja Sadłowska– Moskalewicz			06.2017	