


PRZEKRÓJ NORMALNO - KONSTRUKCYJNY SKALA 1:50

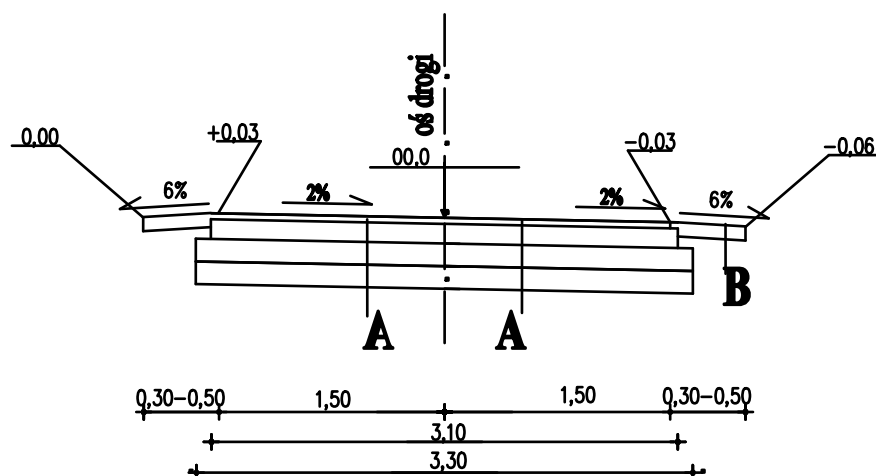

A

Jezdnia:

- warstwa ścieralna z mieszanki mineralno-asfaltowej gr.4 cm
- warstwa wiążąca z mieszanki mineralno-asfaltowej gr. 4 cm
- podbudowa górna z kruszywa łamanego gr.10 cm
- podbudowa dolna z kruszywa łamanego gr.10 cm
- ulepszone podłoże z gruntu stabilizowanego cementem gr.15 cm (1,5 MPa)

B

Pobocze:

- nawierzchnia z kruszywa łamanego gr.10 cm

| | | | | | | |
|--|--------------|---|---|------------------|-------------|--------|
| P.P.H.U. "MAGBUD" <i>Adam Sadłowski</i> Ul. Prusa 5, tel. (041) 26-25-300 27-400 Ostrowiec Świętokrzyski NIP: 661-000-98-82 | | Rodzaj inwestycji: REMONT DROGI WEWNĘTRZNEJ ZLOKALIZOWANEJ NA DZIAŁCE EWIDENCYJNEJ NR 360/1 W M. GRÓJEC GMINA ĆMIELÓW | | | | |
| Inwestor: GMINA ĆMIELÓW UL. OSTROWECKA 40, 27-440 ĆMIELÓW | | | | | | |
| Tytuł rysunku: PRZEKRÓJ NORMALNO-KONSTRUKCYJNY | | | | | Skala: 1:50 | |
| | | | | | rys. nr: 5 | |
| zakres opracowania | | Imię i nazwisko | specjalność | Nr upr. | data | podpis |
| Projektant: | Drogi | mgr inż. Adam Sadłowski | Konstrukcyjno – inżynierska w zakresie dróg | KL-100/06 | 06.2017 | |
| Opracował: | Drogi | mgr inż. Alicja Sadłowska– Moskalewicz | | | 06.2017 | |