


P.P. 160 m.n.p.m.

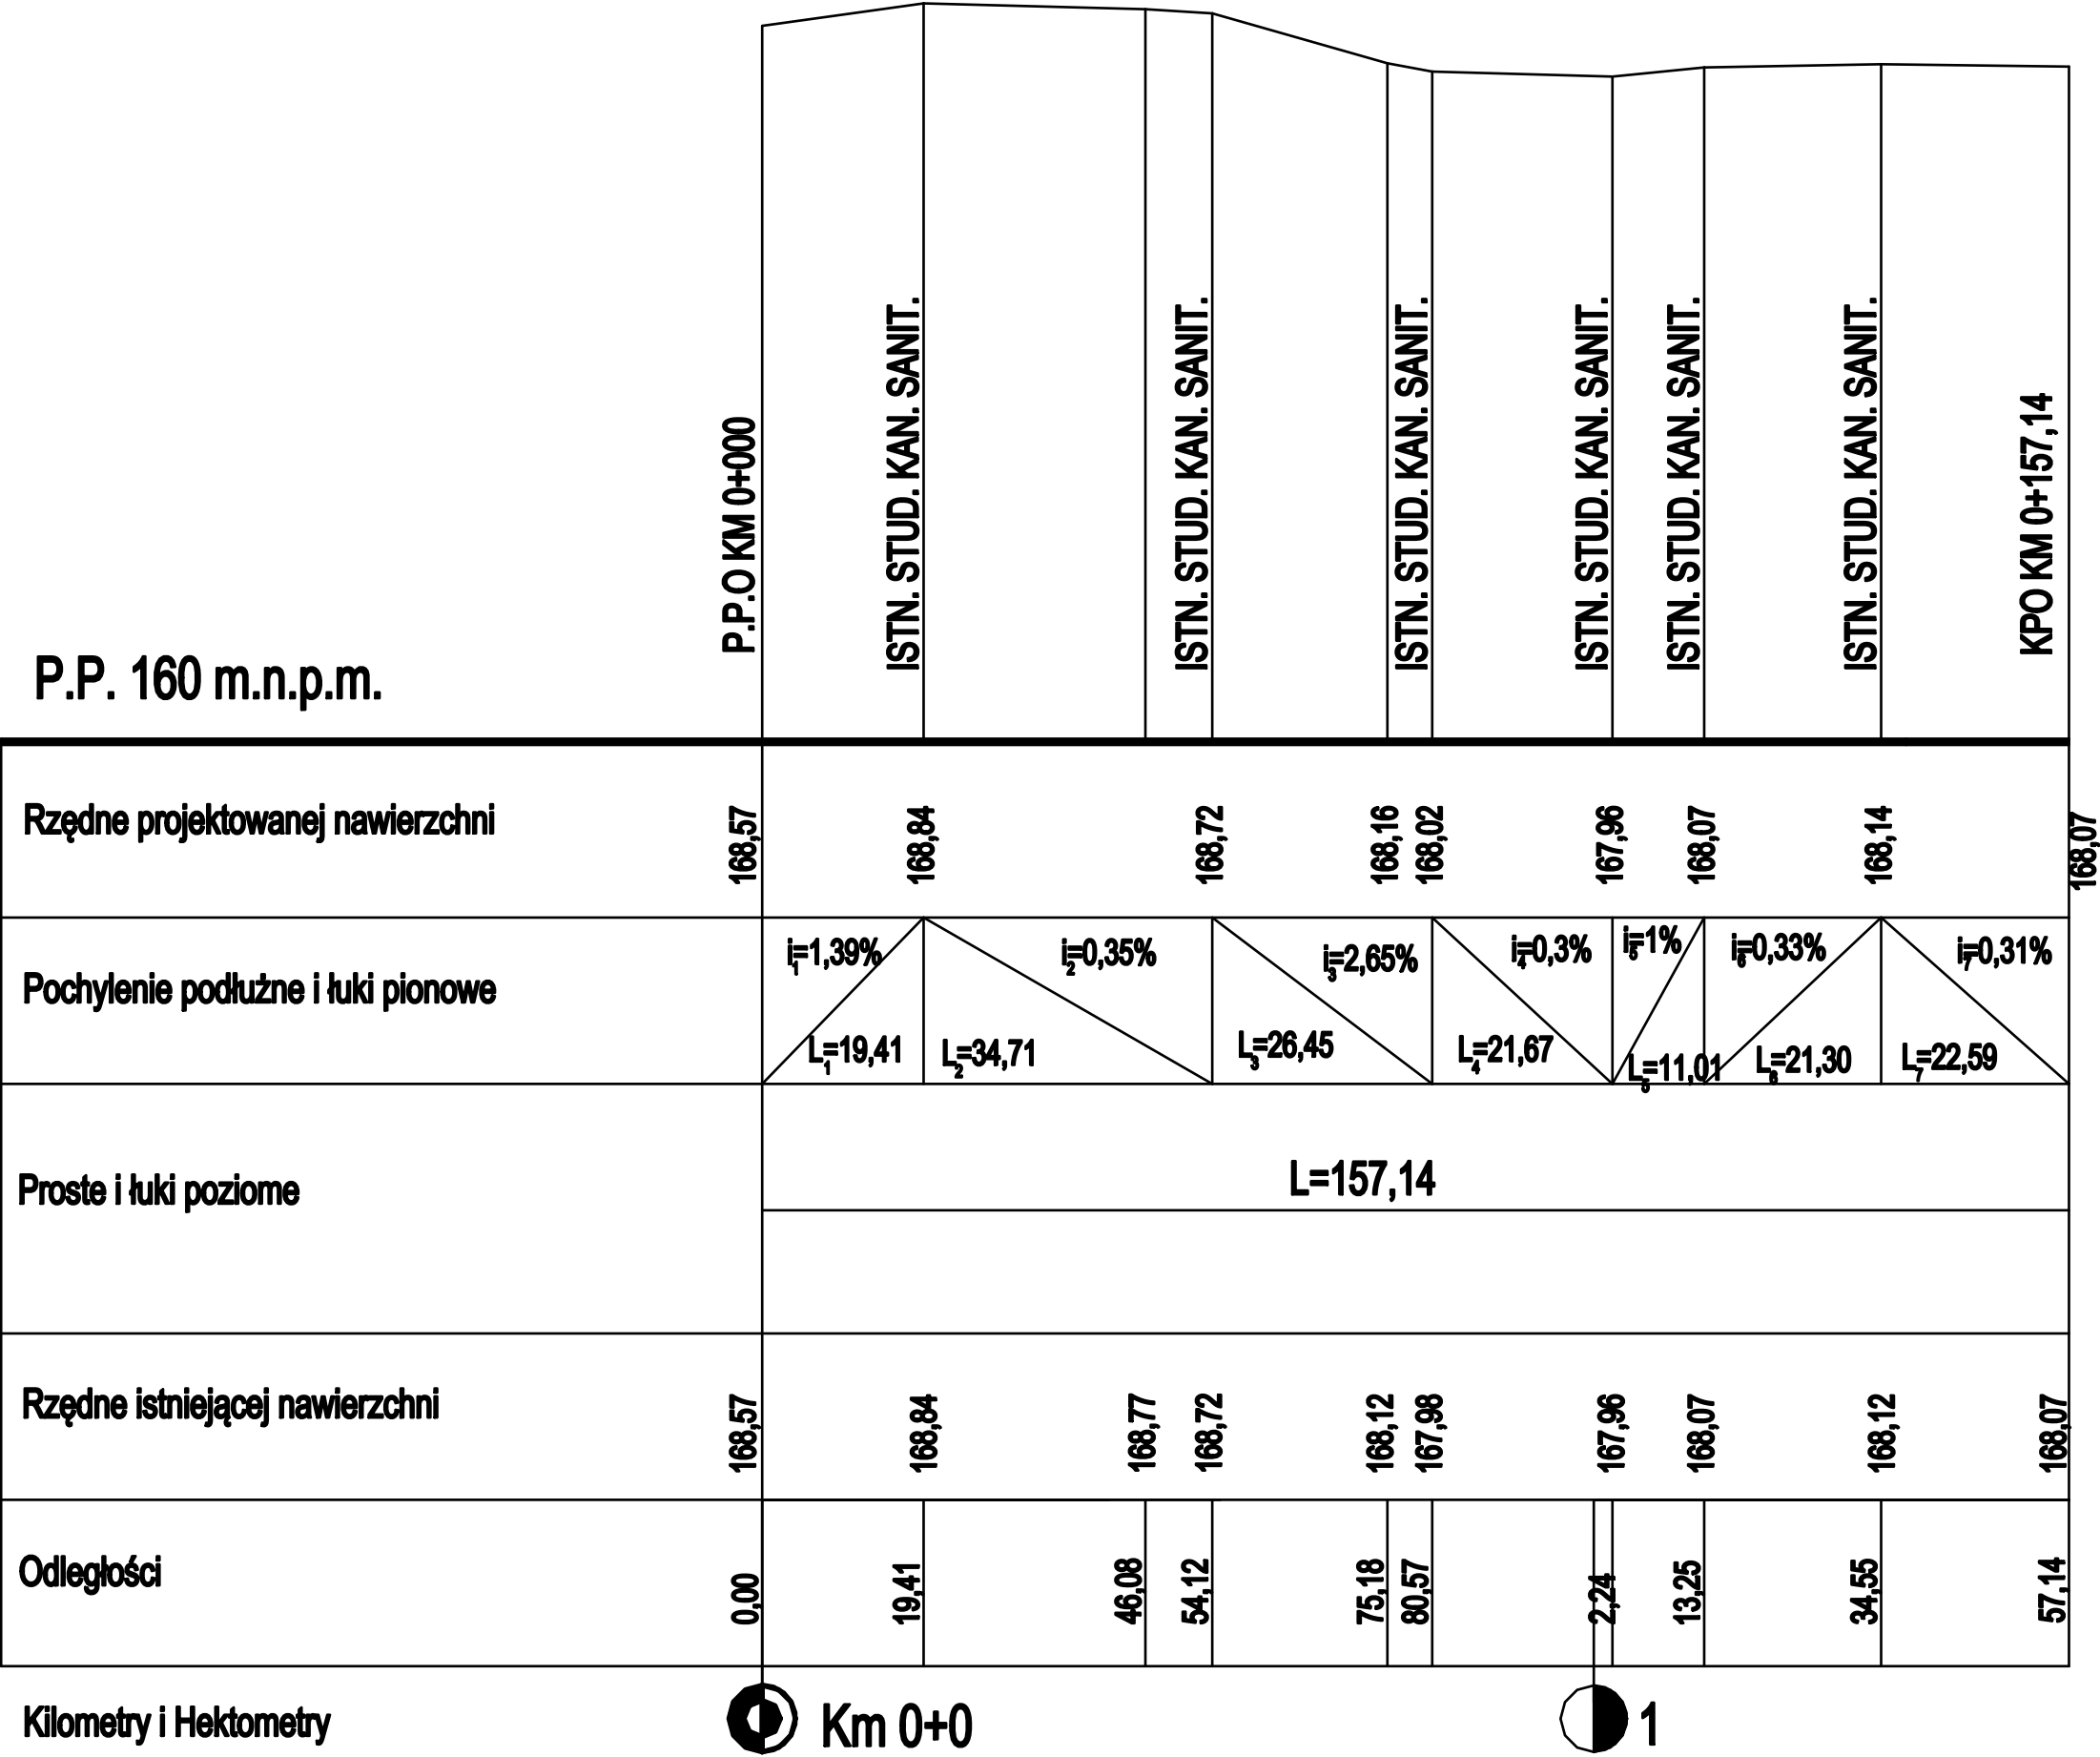

P.P.B.U. "MAGSAD" <i>Adam Sadłowski</i> Ul. Prusa 5, tel. (041) 26-25-300 27-400 Ostrowiec Świętokrzyski NIP: 661-000-98-82		Rodzaj inwestycji: REMONT DROGI WEWNĘTRZNEJ ZLOKALIZOWANEJ NA DZIAŁCE EWIDENCYJNEJ NR.20 W M. PIASKI BRZÓSTOWSKIE				
Inwestor: GMINA ĆMIELÓW UL. OSTROWIECKA 40, 27-440 ĆMIELÓW						
Tytuł rysunku: PRZEKRÓJ PODŁUŻNY						Skala: 1:1000/100
						rys. nr. 3
zakres opracowania		Imię i nazwisko	specjalność	Nr upr.	data	podpis
Projektant:	Drogi	mgr inż. Adam Sadłowski	Konstrukcyjno – inżynierska w zakresie dróg	KL-100/96	07.2017	
Opracował:	Drogi	mgr inż. Alicja Sadłowska– Moskaiewicz			07.2017	