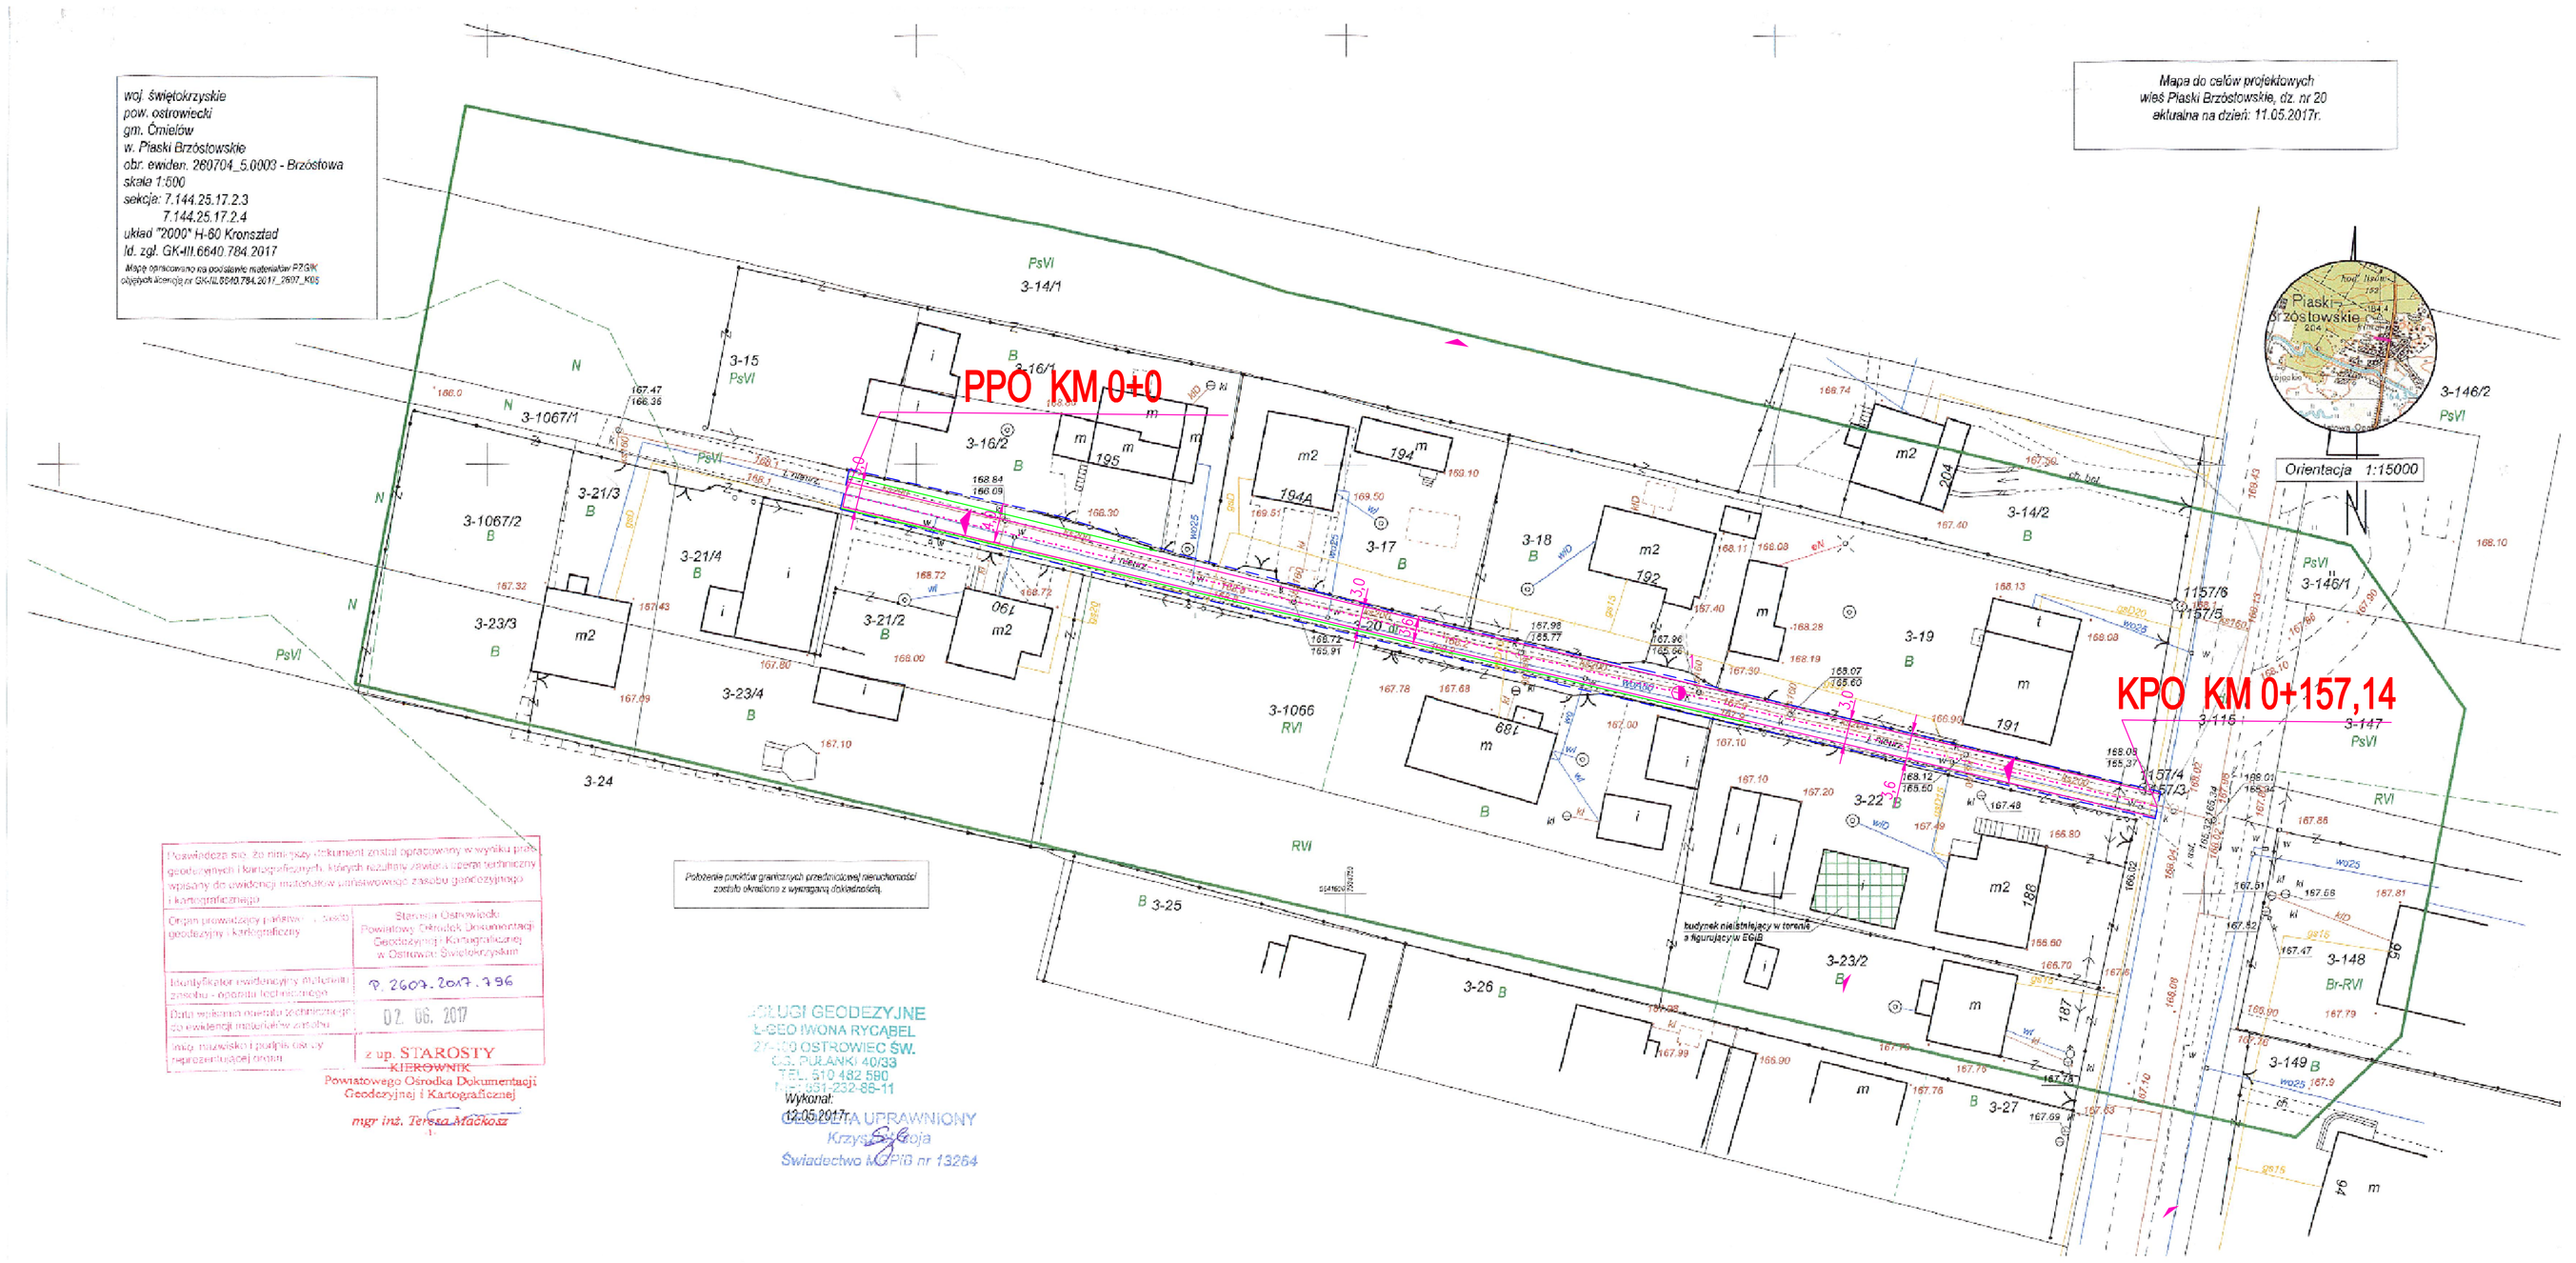

LEGENDA:

Obiekty projektowane:

- krawędź jezdni
- oś drogi
- jezdnia z mieszanki mineralno-asfaltowej
- pobocze z kruszywa łamanego
- zakres opracowania
- spadek poprzeczny jezdni daszkowy i=2%
- hektometr

P.P.H.U. "MAGSAD" Adam Sadłowski, Ul. Prusa 5, tel. (041) 26-25-300, 27-400 Ostrowiec Świętokrzyski, NIP: 661-000-98-82		Rodzaj inwestycji: REMONT DROGI WEWNĘTRZNEJ ZLOKALIZOWANEJ NA DZIALCE EW. NR.20 W M. PIASKI BRZÓSTOWSKIE				
Inwestor: GMINA ĆMIELÓW UL. OSTROWIECKA 40, 27-440 ĆMIELÓW						Skala: 1:500
Tytuł rysunku: PROJEKT ZAGOSPODAROWANIA TERENU						rys. nr: 2
zakres opracowania		Imię i nazwisko	specjalność	Nr upr.	data	podpis
Projektant:	Drogi	mgr inż. Adam Sadłowski	Konstrukcyjno - inżynieryjna w zakresie dróg	KL-100/86	07.2017 r.	
Opracowała:	Drogi	mgr inż. Alicja Sadłowska-Moskalewicz			07.2017 r.	