


PRZEKRÓJ NORMALNO - KONSTRUKCYJNY SKALA 1:50

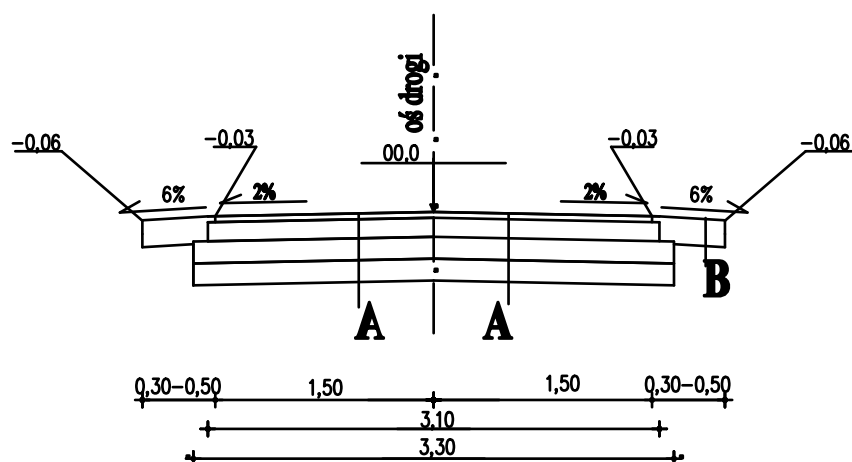

A Jezdnia:

- warstwa ścieralna z mieszanki mineralno-asfaltowej gr.4 cm
- warstwa wiążąca z mieszanki mineralno-asfaltowej gr. 4 cm
- podbudowa górna z kruszywa łamanego gr.10 cm
- podbudowa dolna z kruszywa łamanego gr.10 cm
- ulepszone podłoże z gruntu stabilizowanego cementem gr.15 cm (1,5 MPa)

B Pobocze:

- kruszywo łamane 31,5mm-63mm gr.20 cm

<p>P.P.H.U. "MAGSAD" <i>Adam Sadłowski</i> Ul. Prusa 5, tel. (041) 26-25-300 27-400 Ostrowiec Świętokrzyski NIP: 661-000-98-82</p>	<p>Rodzaj inwestycji: REMONT DROGI WEWNĘTRZNEJ ZLOKALIZOWANEJ NA DZIAŁCE EWIDENCYJNEJ NR. 20 W M. PIASKI BRZÓSTOWSKIE GMINA ĆMIELÓW</p>				
<p>Investor: GMINA ĆMIELÓW UL. OSTROWIECKA 40, 27-440 ĆMIELÓW</p>					
<p>Tytuł rysunku: PRZEKRÓJ NORMALNO-KONSTRUKCYJNY</p>					
<p>Skala: 1:50 rys. nr: 4</p>					
<p>zakres opracowania</p>	<p>Imię i nazwisko</p>	<p>specjalność</p>	<p>Nr upr.</p>	<p>data</p>	<p>podpis</p>
<p>Projektant:</p>	<p>Drogi mgr inż. Adam Sadłowski</p>	<p>Konstrukcyjno – inżynierska w zakresie dróg</p>	<p>KL-100/86</p>	<p>07.2017</p>	
<p>Opracował:</p>	<p>Drogi mgr inż. Alicja Sadłowska– Moskaiewicz</p>			<p>07.2017</p>	