
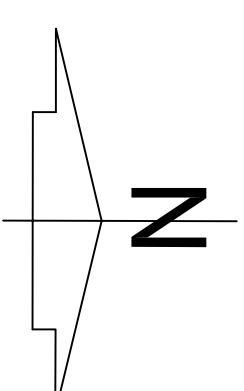


PROJEKT ZAGOSPODAROWANIA TERENU

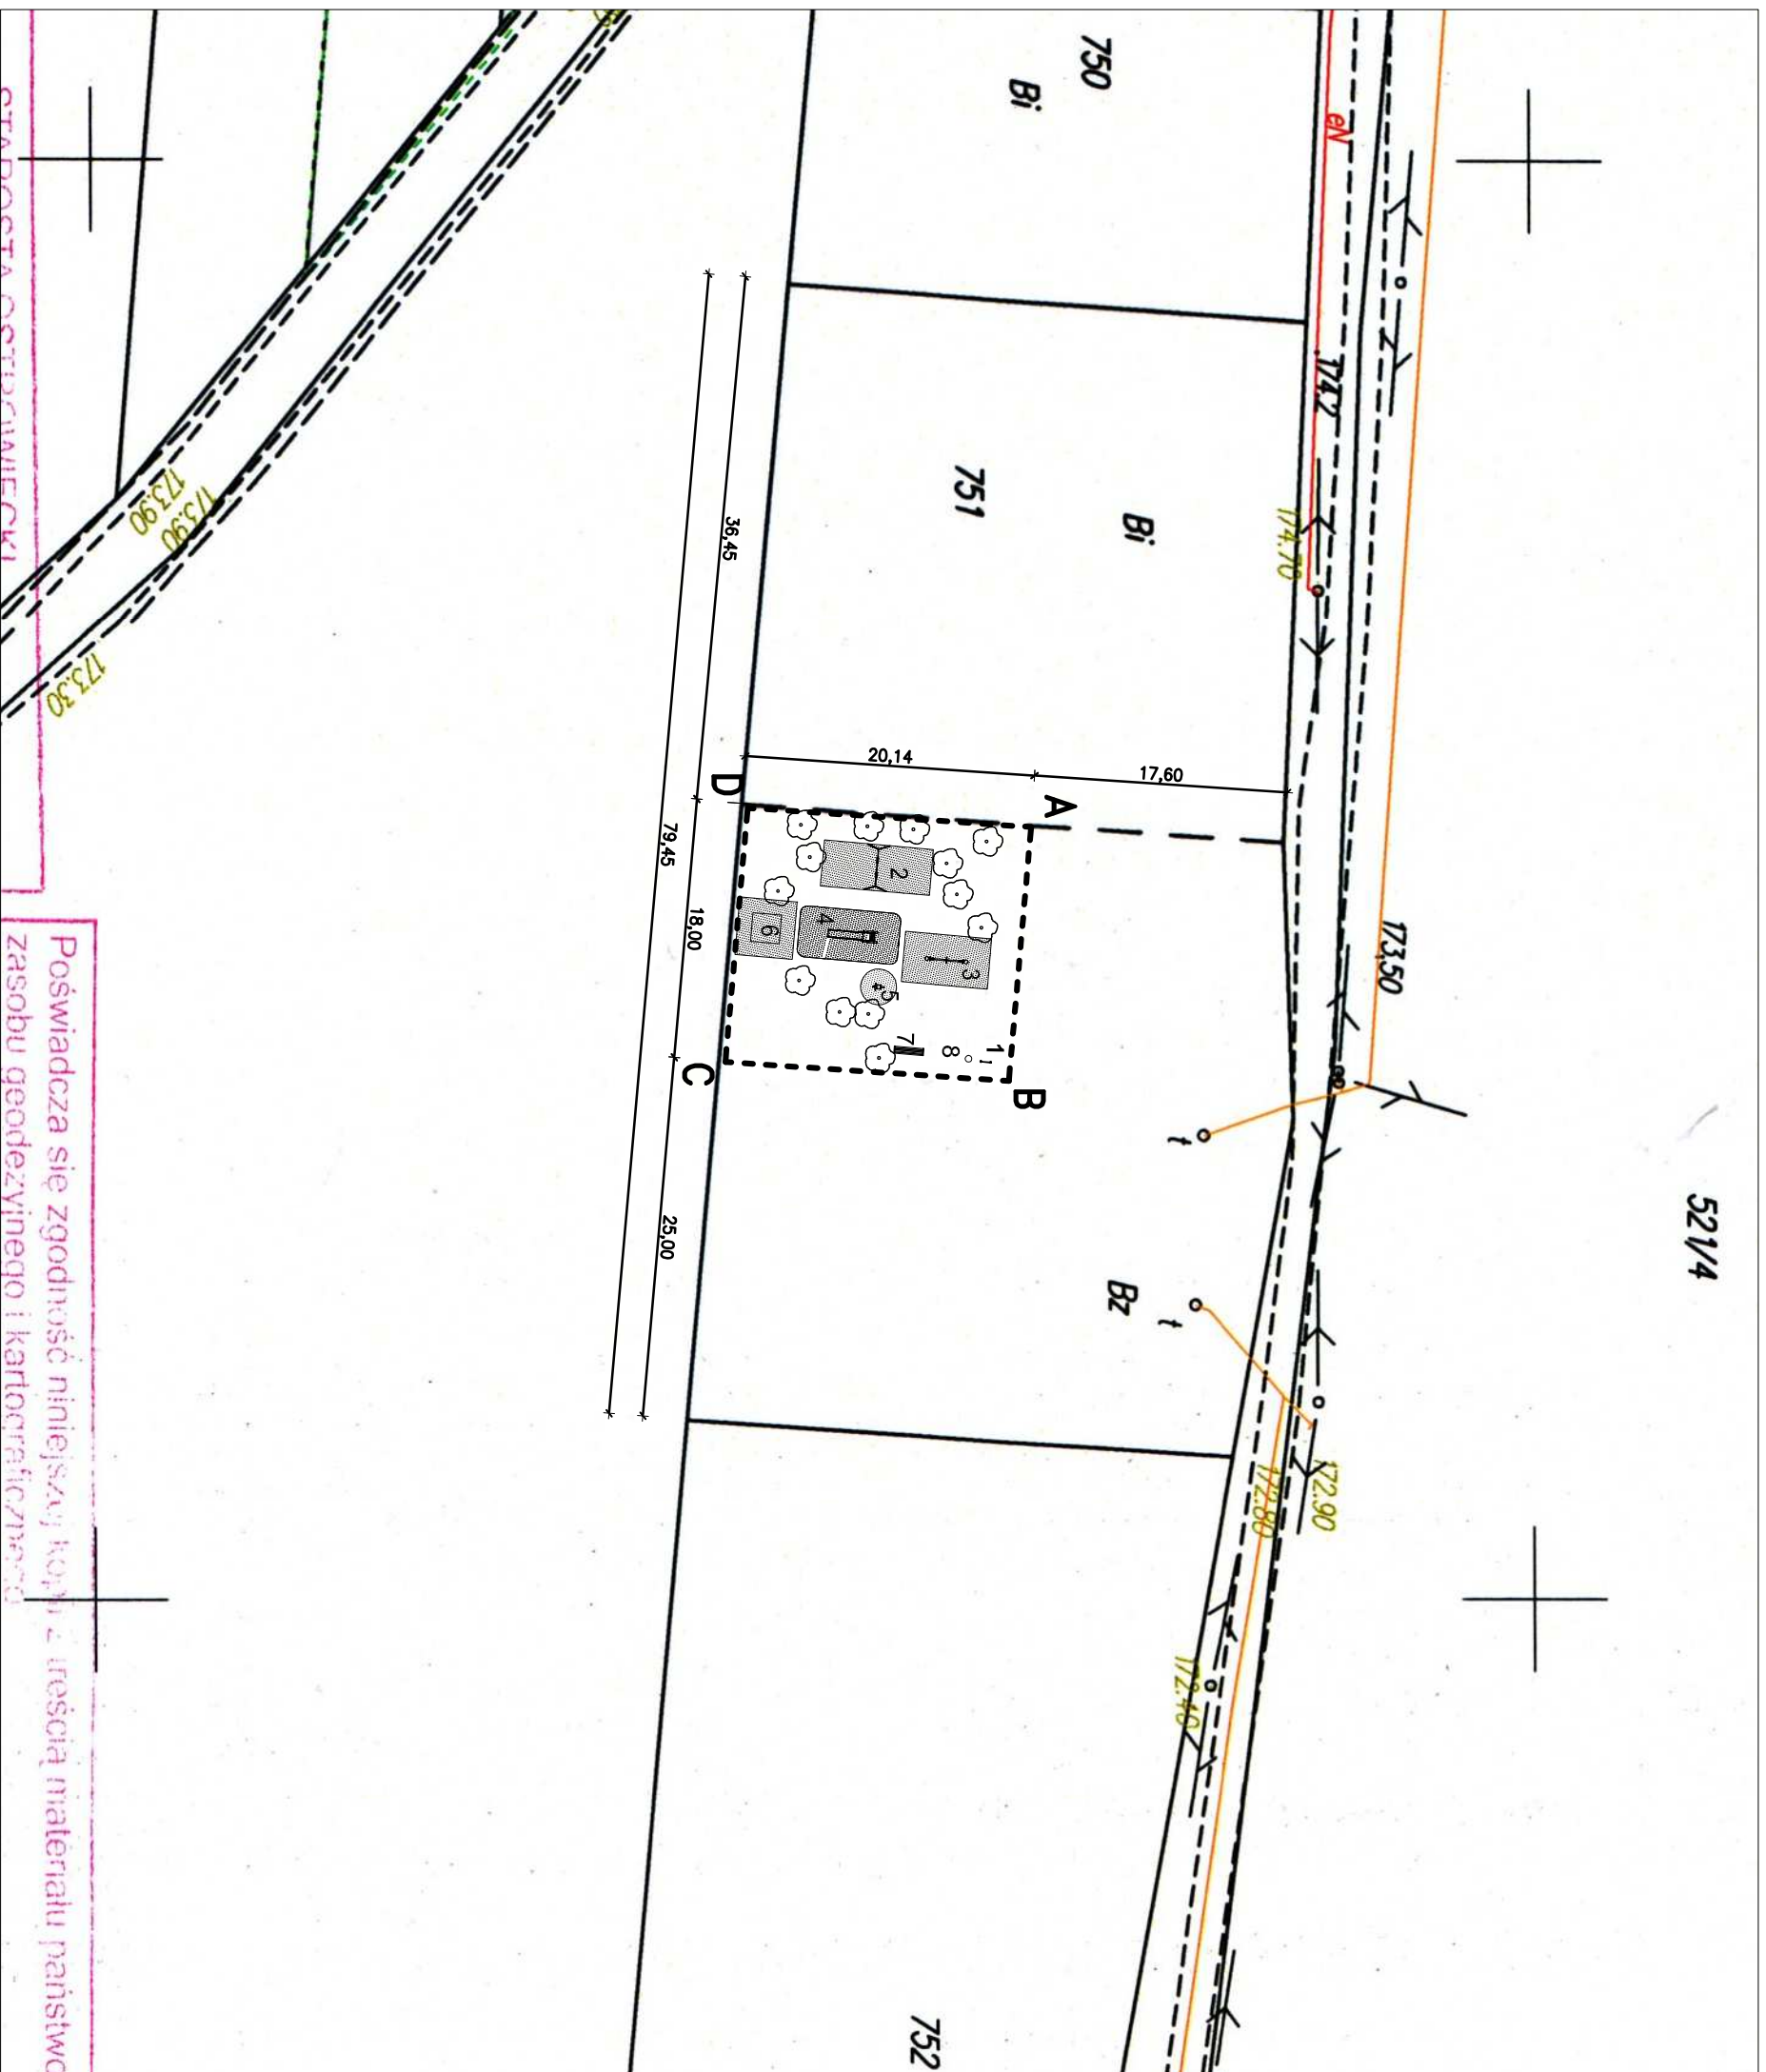

LEGENDA:

- - - - - Obszar objęty opracowaniem

ABCD-A – Teren inwestycji część dz. nr ewid. 751

- Wyznaczone strefy bezpieczeństwa
- Drzewa które stwierdzono w terenie

Projektowane urządzenia placu zabaw

- 1 – Regulamin placu zabaw
- 2 – Huśtawka podwójna metalowa
- 3 – Huśtawka wazka
- 4 – Zjeżdżalnia
- 5 – Bujak sprężynowy
- 6 – Piaskownica
- 7 – ławka z oparciem
- 8 – Kosz na śmieci

INWESTOR		Gmina Ćmielów 27-440 Ćmielów ul. Ostrowiecka 40	
TEMAT		ZAGOSPODAROWANIE TERENU - LOKALIZACJA OBIEKTU MAŁEJ ARCHITEKTURY	
ADRES		Bořita, Dz nr 751, (obřeh 1, Bořita)	
TITUL RYSUNKU		Projekt zagospodarowania terenu	
BRANŻA:		Architektura	
PROJEKTANCI	NR UPRAWNIENI	PODPIS	
mgr inż. arch. Jarosław Kawiński	SW-1/2003		
DATA	SKALA	NR RYS.	
maj 2018	1:500	Z-1	