
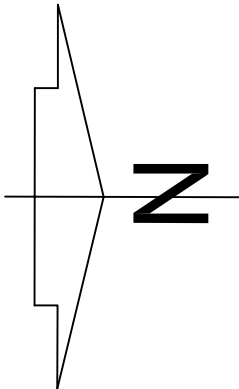


PROJEKT ZAGOSPODAROWANIA TERENU

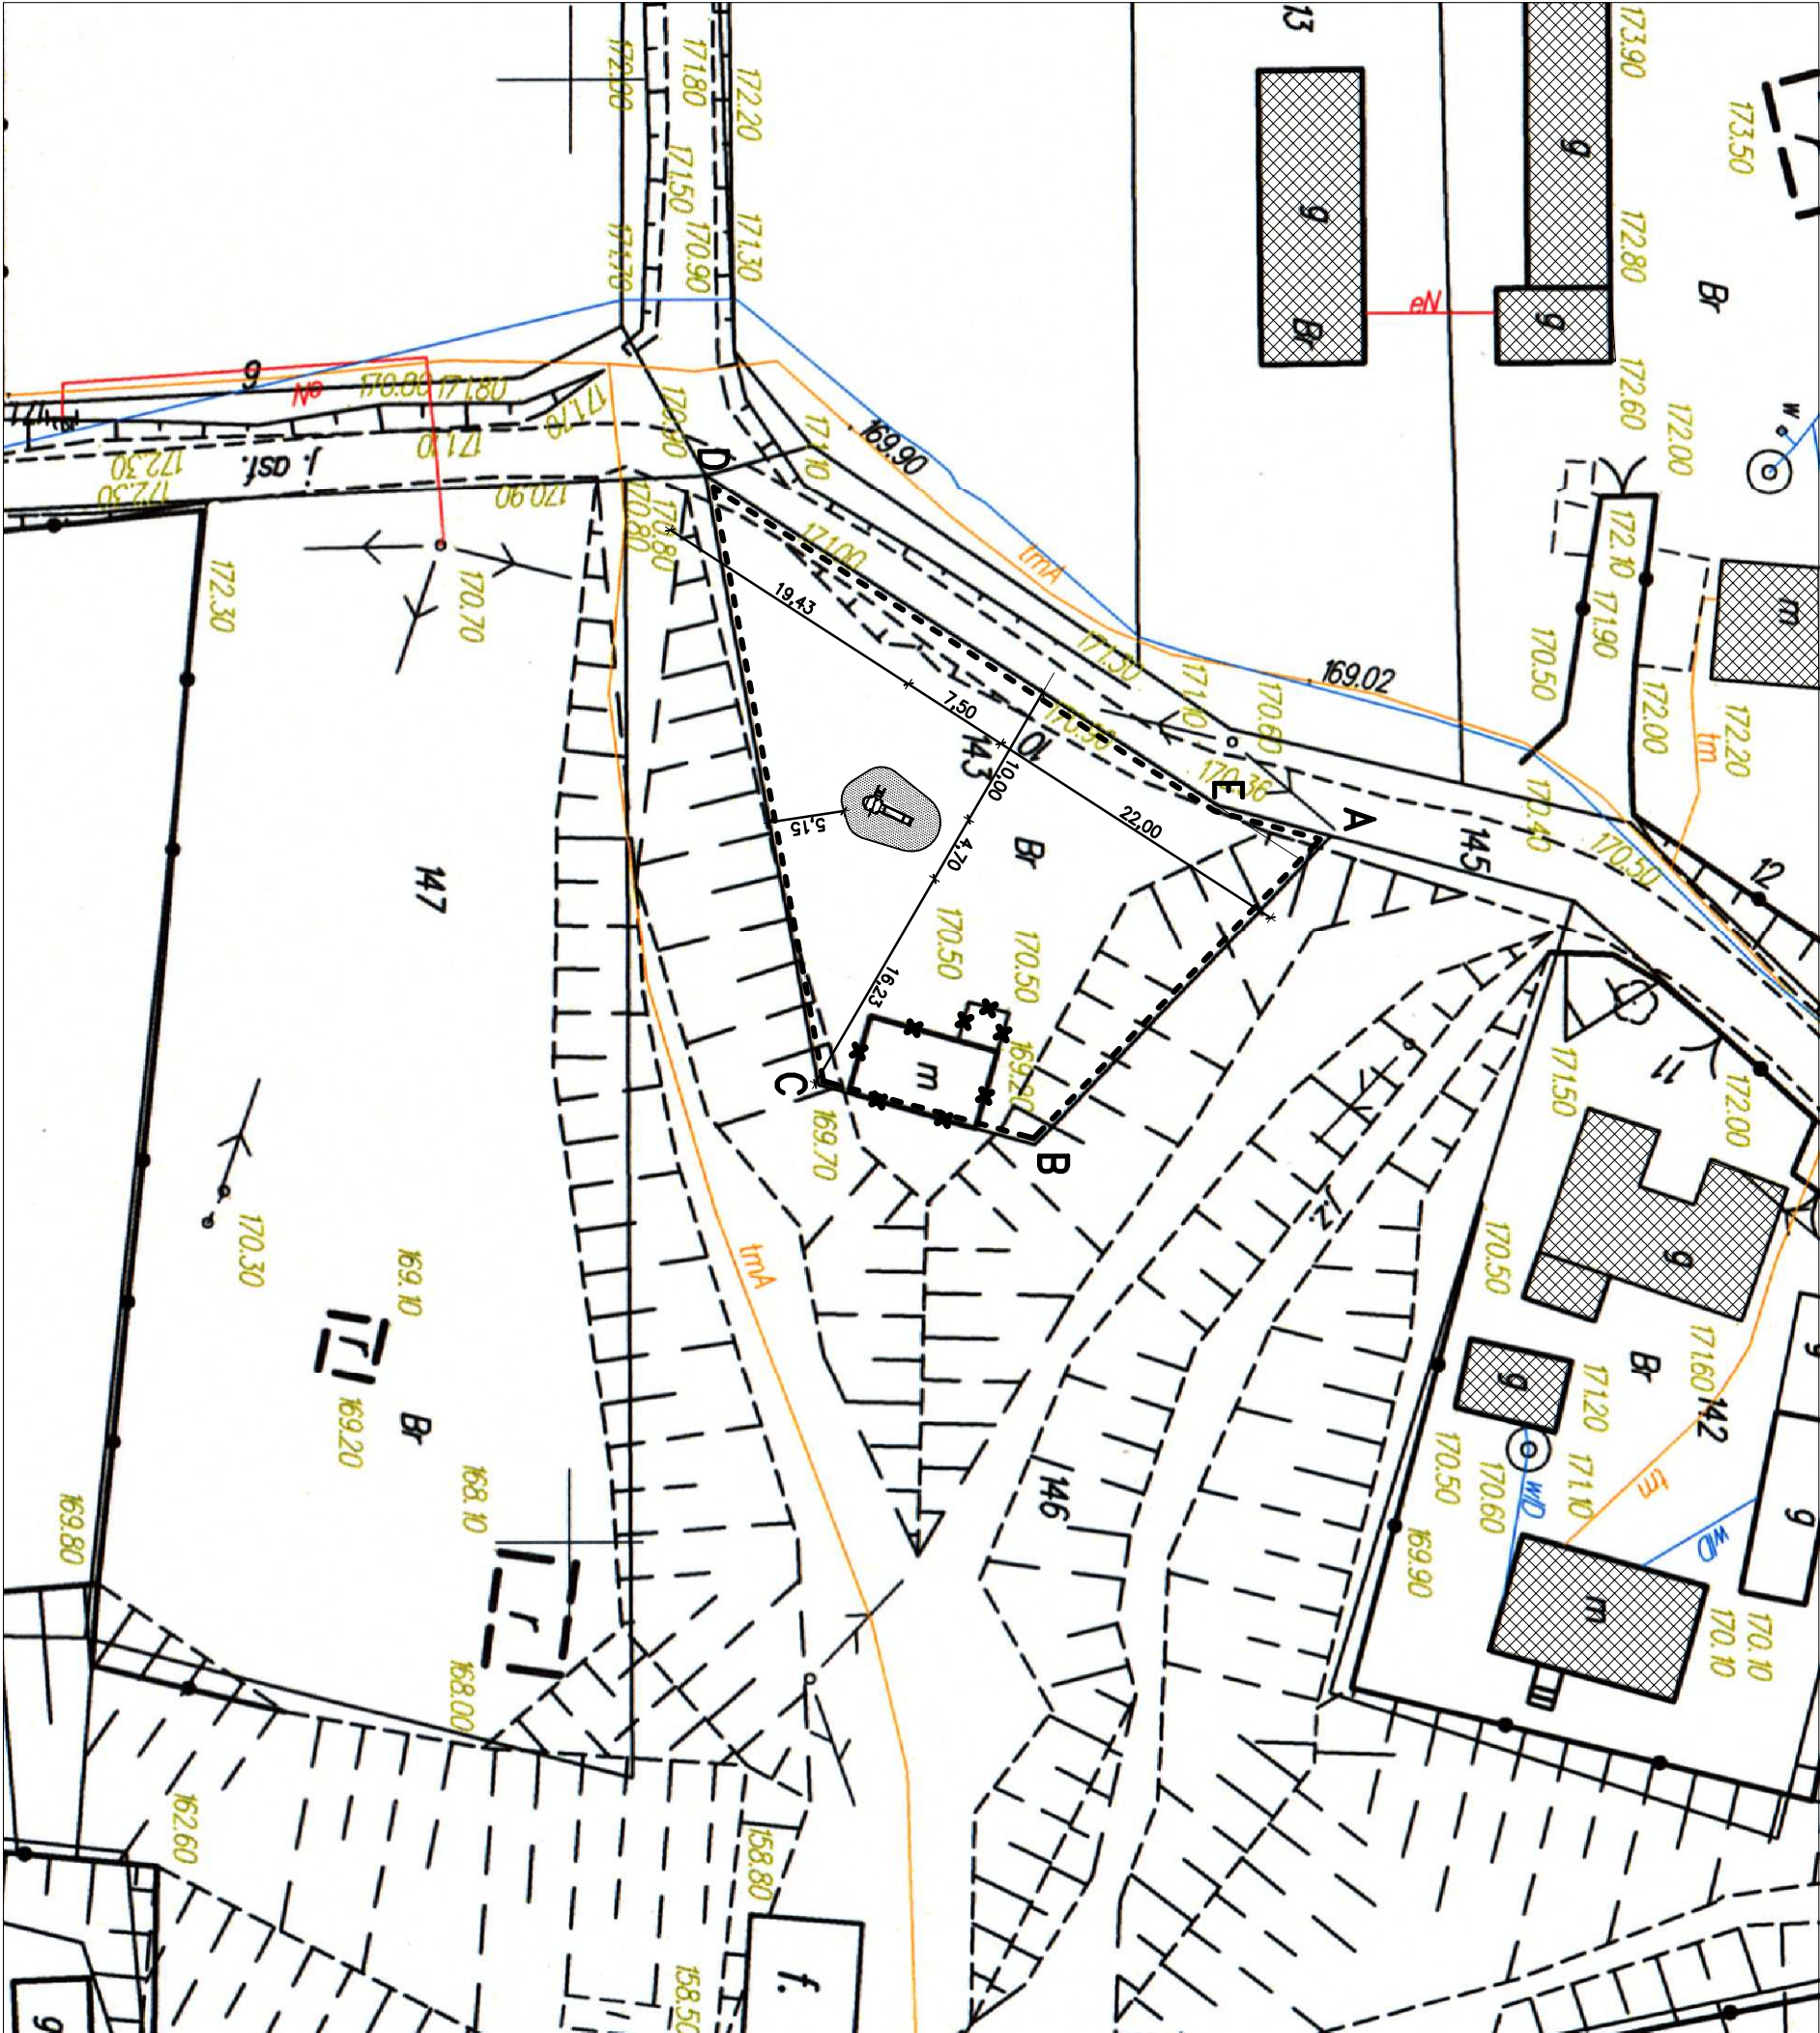

LEGENDA:

- - - - - Obszar objęty opracowaniem
- ABCD-A — Teren inwestycji dz. nr ewid. 143
- ✕✕✕✕ — Budynek przeznaczony do rozbioru (wg. odrębnego opracowania)
- ✕✕✕✕ — Istniejące budynki
- Wyznaczone strefy bezpieczeństwa
- Projektowane urządzenie placu zabaw
- 1 — Zestaw metalowy z wieżą i zjeżdżalnią

INWESTOR	Gmina Ćmielów 27-440 Ćmielów ul. Ostrowiecka 40		
TEMAT	ZAGOSPODAROWANIE TERENU - LOKALIZACJA OBIEKTU MAŁEJ ARCHITEKTURY		
ADRES	Słoki Stare, Dz nr 143, (obrub 18, Słoki Stare)		
TYTUŁ RYSUNKU	Projekt zagospodarowania terenu		
BRANŻA:	Architektura		
PROJEKTANCI	NR UPRAWNIEN	PODPIS	
Jarosław Kawiński	mgr inż. arch.	SW-1/2003	
DATA	SKALA	NR RYS.	
maj 2018	1:500	Z-1	