
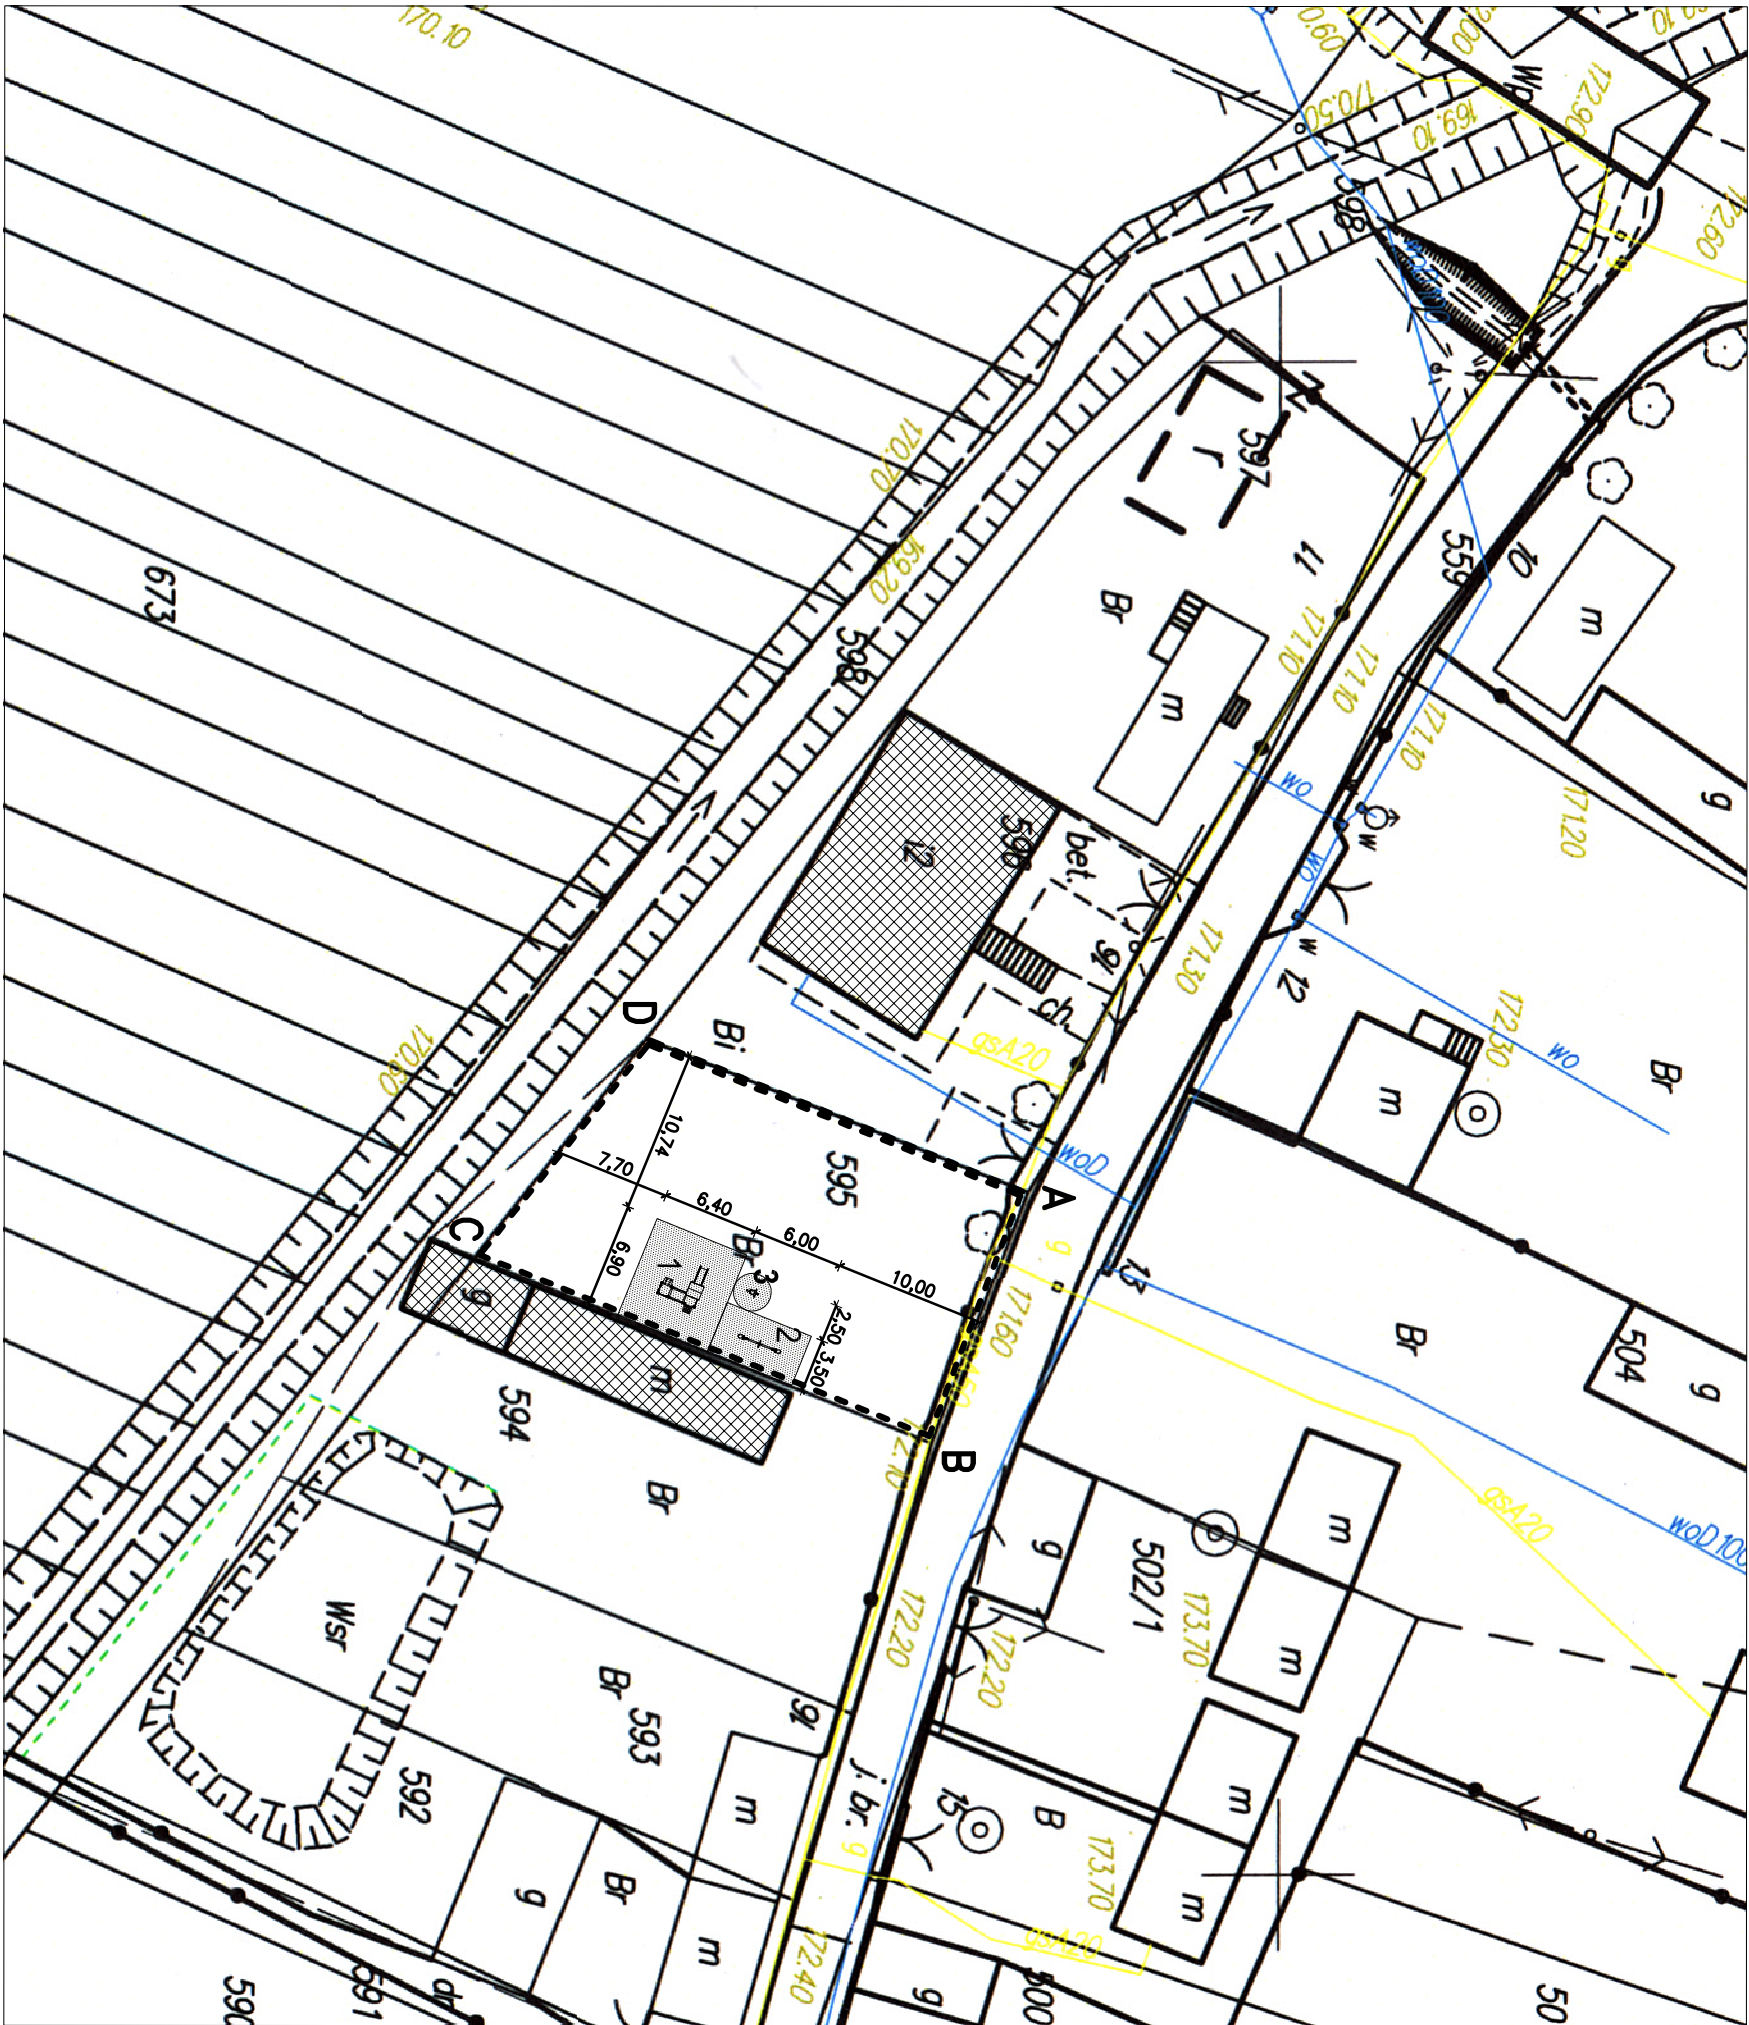


PROJEKT ZAGOSPODAROWANIA TERENU

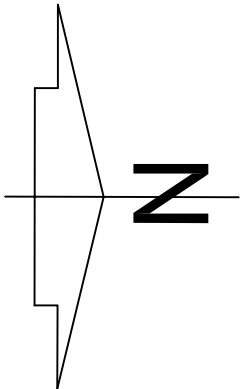

LEGENDA:

- - - - - Obszar objęty opracowaniem

ABCD-A — Teren inwestycji dz. nr ewid. 595

— Istniejące budynki

— Wyznaczone strefy bezpieczeństwa

Projektowane urządzenia małej architektury

- 1 — Zestaw metalowy z pomostem wiszącym i zjeżdżalnią
- 2 — Huśtawka wazka
- 3 — Bujak konik

INWESTOR	Gmina Ćmielów 27-440 Ćmielów ul. Ostrowiecka 40		
TEMAT	ZAGOSPODAROWANIE TERENU - LOKALIZACJA OBIEKTU MAŁEJ ARCHITEKTURY		
ADRES	Wólka Wojnowska, Dz nr 595, (obrzeb 23, Wólka Wojnowska)		
TYTUŁ RYSUNKU	Projekt zagospodarowania terenu		
BRANŻA:	Architektura		
PROJEKTANCI	NR UPRAWNIEN	PODPIS	
Jarosław Kawiński	mgr inż. arch.	SW-1/2003	
DATA	SKALA	NR RYS.	
maj 2018	1:500	Z-1	