
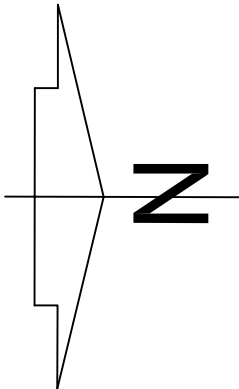


PROJEKT ZAGOSPODAROWANIA TERENU

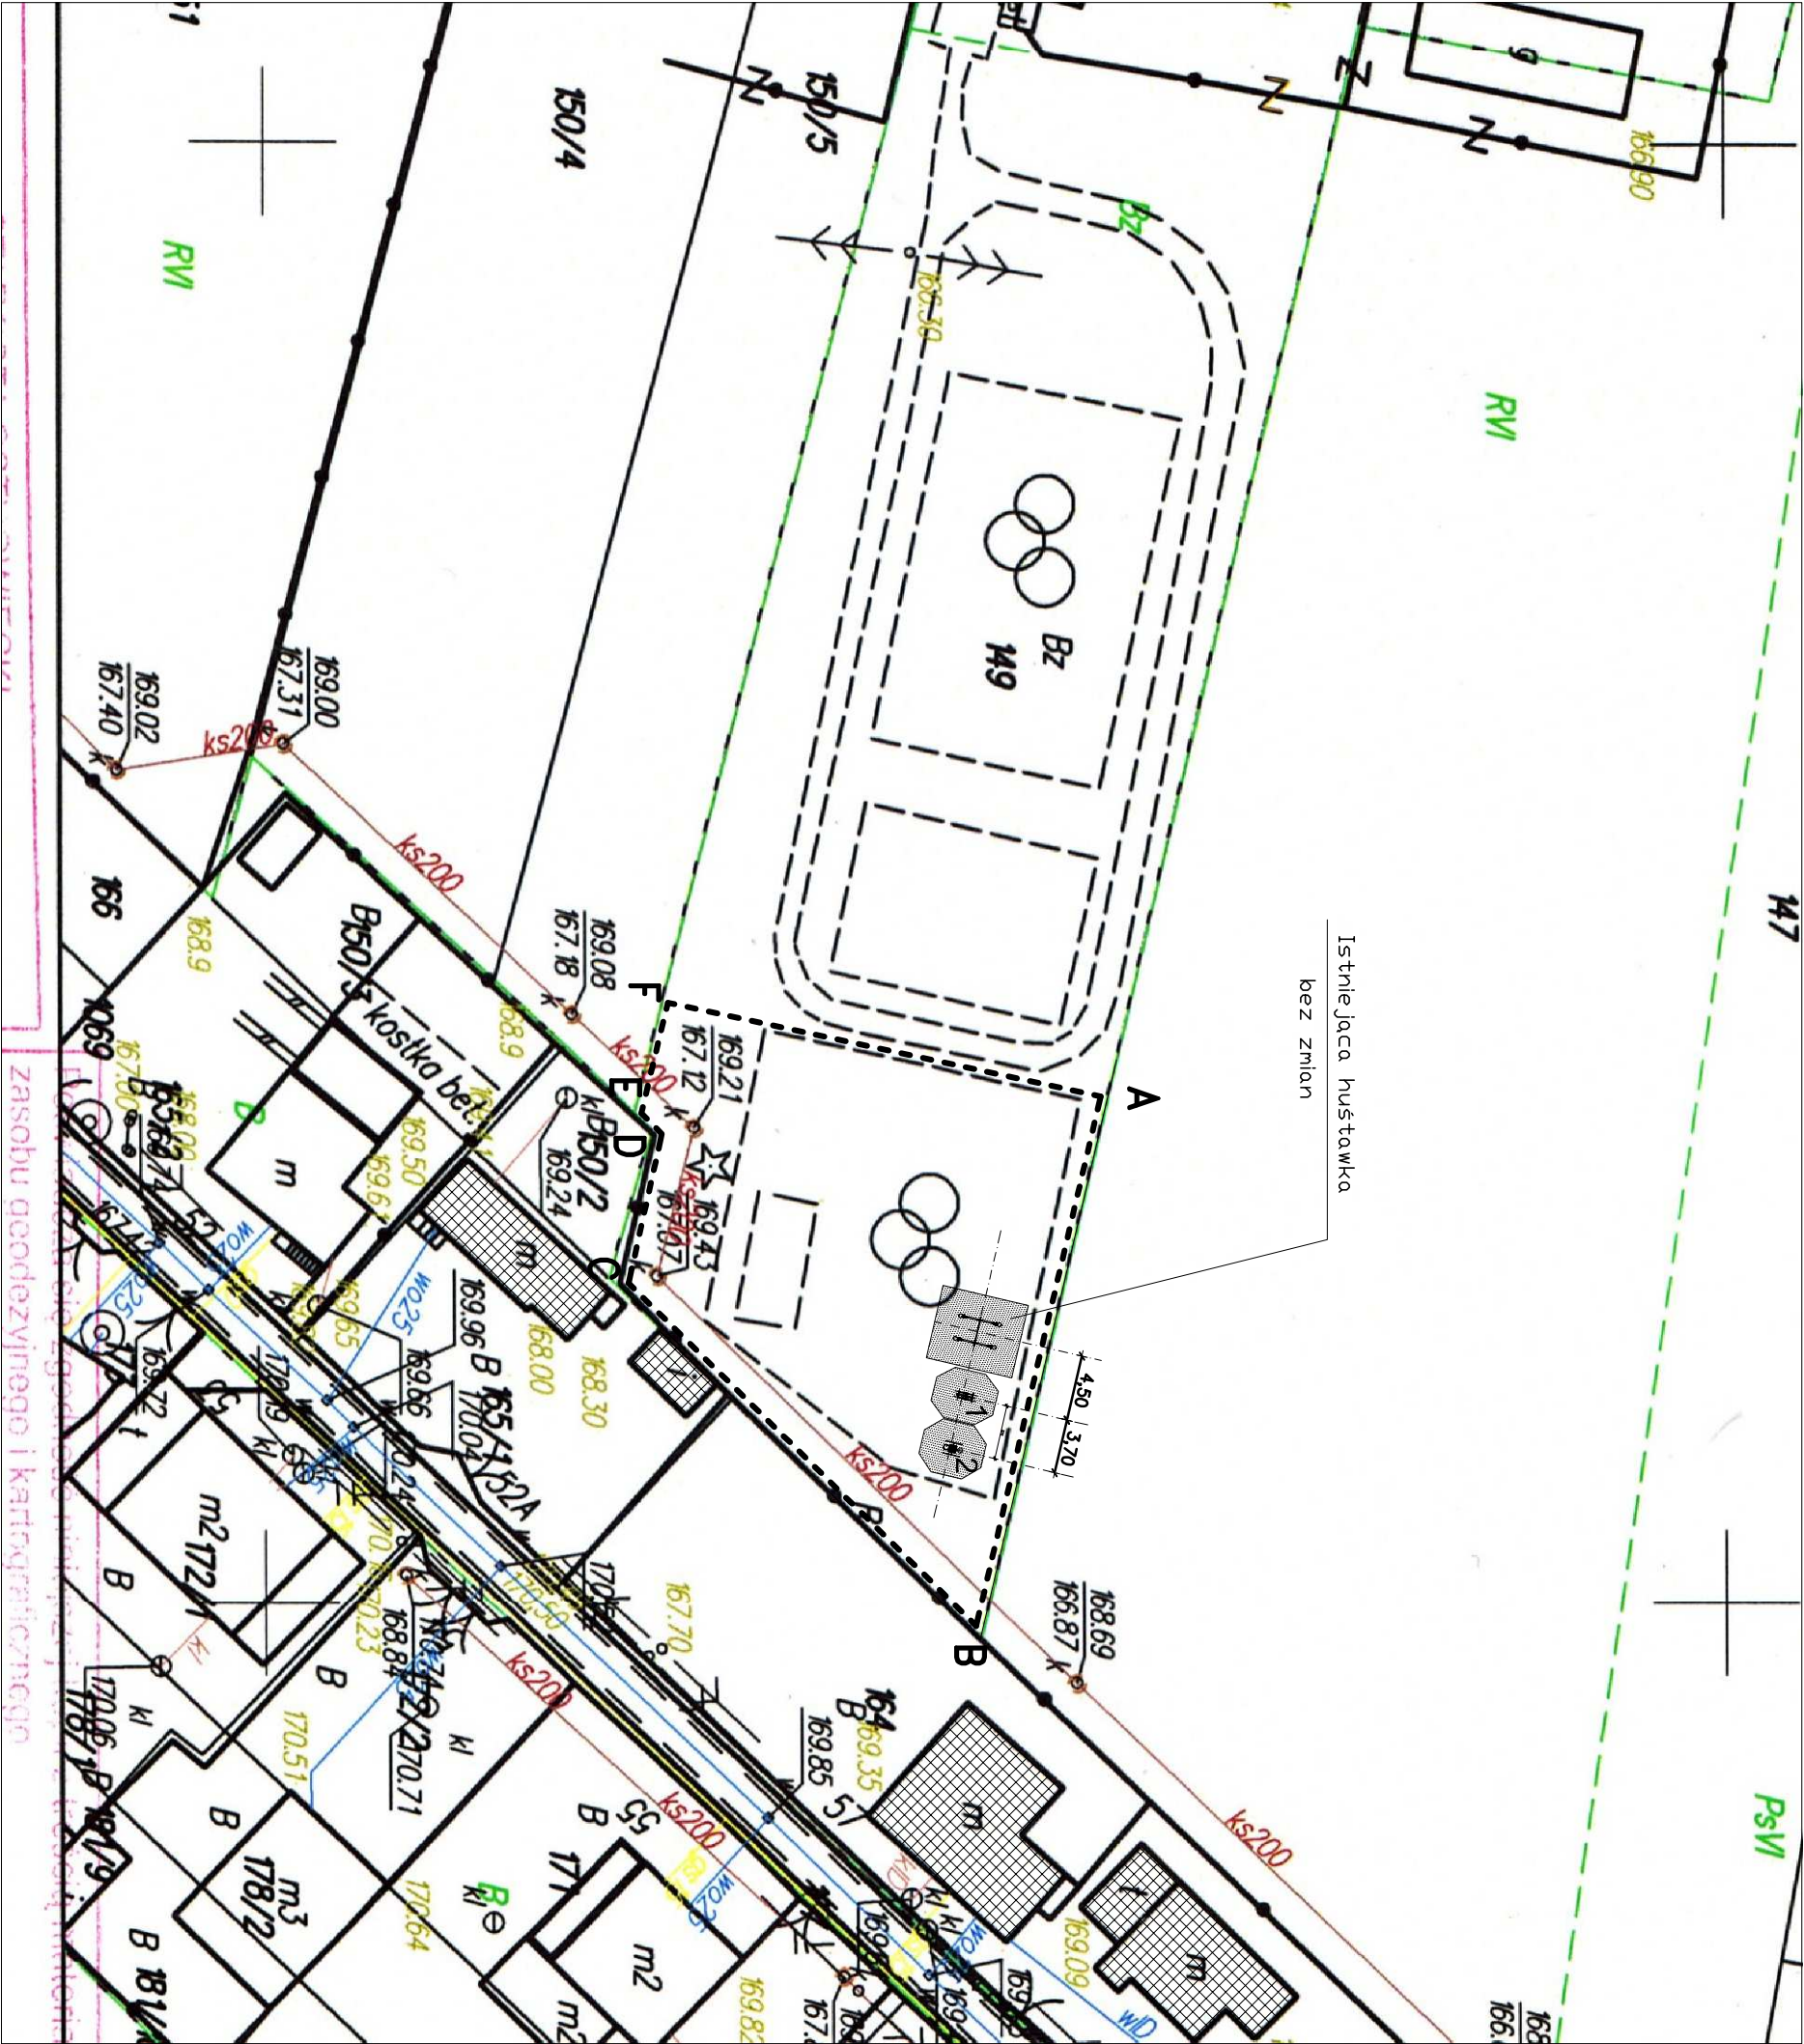

LEGENDA:

-- -- -- Obszar objęty opracowaniem

ABCD-A — Teren inwestycji część dz. nr ewid. 149

— Istniejące budynki

— Wyznaczone strefy bezpieczeństwa

Projektowane urządzenia malej architektury

1 — Orbitrek

2 — Twister + Wahadło

INWESTOR	Gmina Ćmielów 27-440 Ćmielów ul. Ostrowiecka 40		
TEMAT	ZAGOSPODAROWANIE TERENU - LOKALIZACJA OBIEKTU MALEJ ARCHITEKTURY		
ADRES	Piaski Brzostowskie, Dz nr 149, (obręb 03, Brzostowa)		
TYTUŁ RYSUNKU	Projekt zagospodarowania terenu		
BRANŻA:	Architektura		
PROJEKTANCI	NR UPRAWNIEN	PODPIS	
Jarosław Kawiński	mgr inż. arch. SW-1/2003		
DATA	SKALA	NR RYS.	
maj 2018	1:500	Z-1	