



PROJEKT ZAGOSPODAROWANIA TERENU

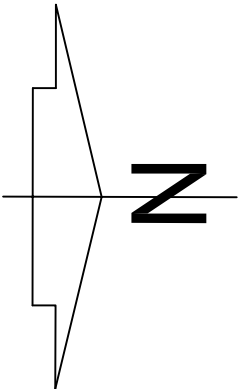


LEGENDA:

- - - - - Obszar objęty opracowaniem


ABCD-A – Teren inwestycji część dz. nr ewid. 588

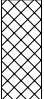 – Istniejące budynki

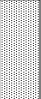 – Wyznaczone strefy bezpieczeństwa

Projektowane urządzenia malej architektury

- 1 – Orbitrek
- 2 – Twister + Wahadło

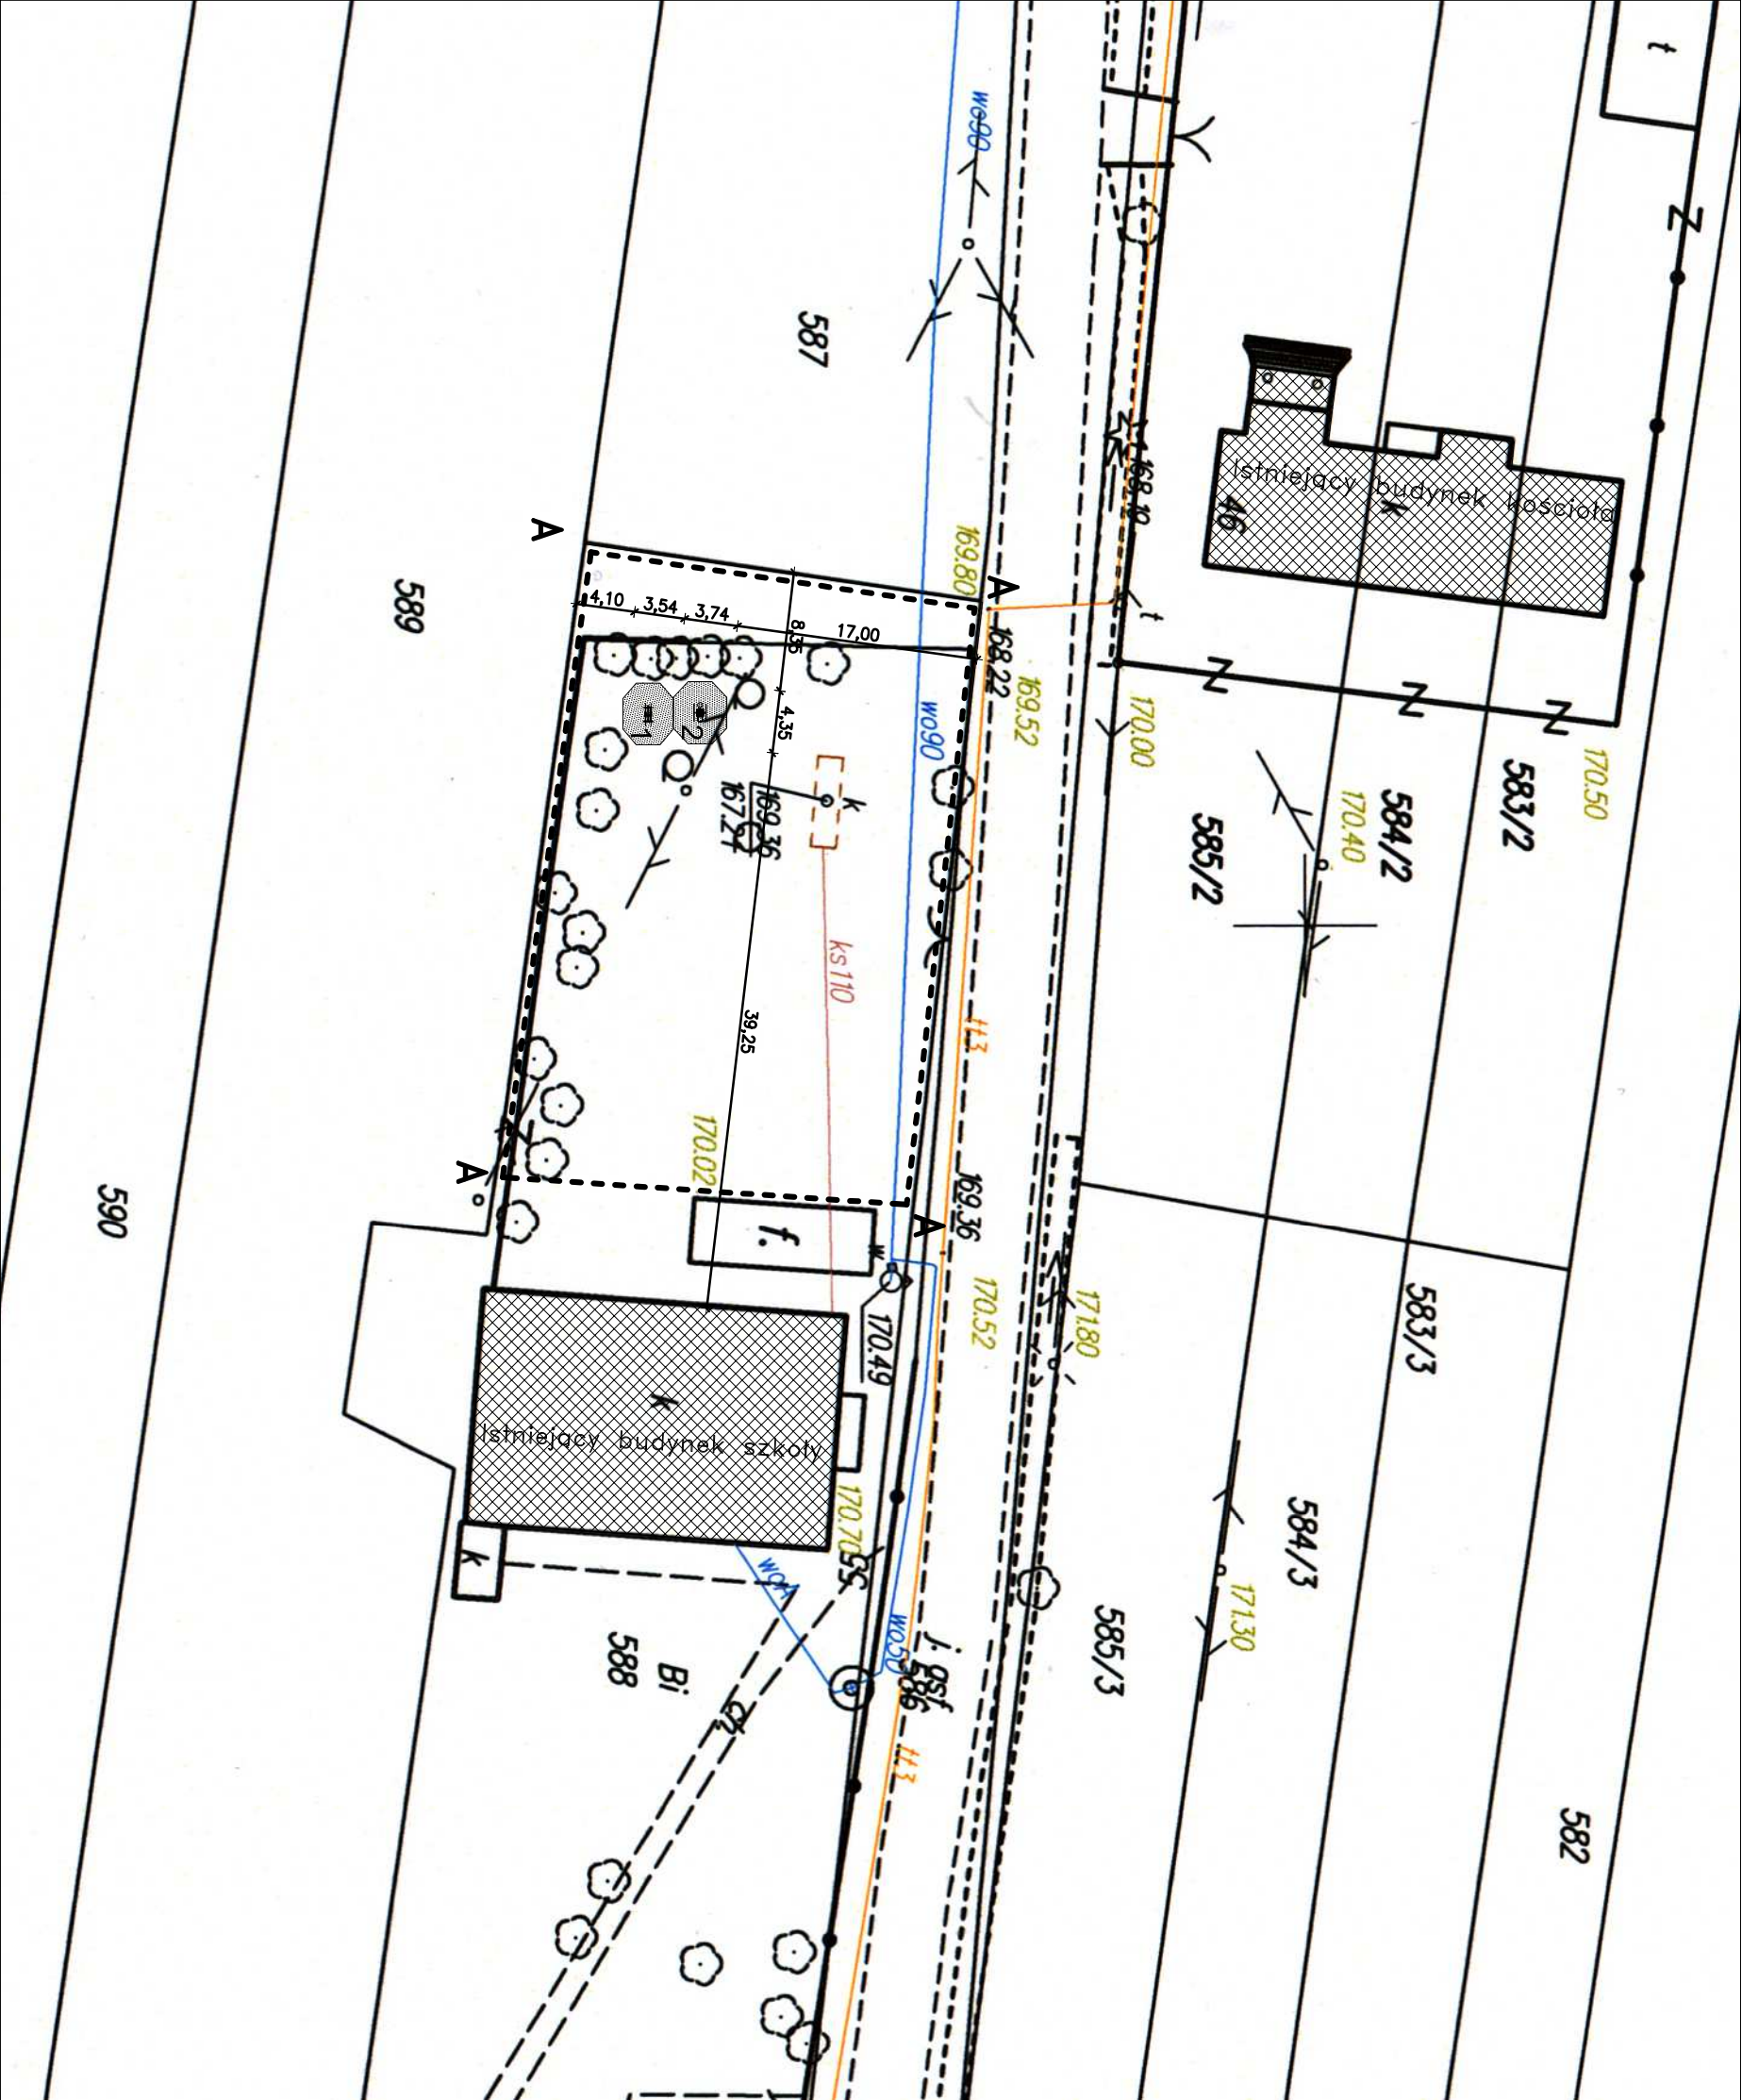

| | | | |
|--|---|---------|--|
| INWESTOR | Gmina Ćmielów 27-440 Ćmielów ul. Ostrowiecka 40 | | |
| TEMAT | ZAGOSPODAROWANIE TERENU - LOKALIZACJA OBIEKTU MALEJ ARCHITEKTURY | | |
| ADRES | Podgórze, Dz nr 588, (obręb 13, Podgórze) | | |
| TYTUŁ RYSUNKU | Projekt zagospodarowania terenu | | |
| BRANŻA: | Architektura | | |
| PROJEKTANCI | NR UPRAWNIEN | PODPIS | |
| Jarosław Kawiński <small>mgr inż. arch.</small> | SW-1/2003 | | |
| DATA | SKALA | NR RYS. | |
| maj 2018 | 1:500 | Z-1 | |