
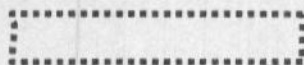


RADA MIEJSKA w Ćmielowie

Załącznik nr 1 do uchwały Nr V/32/2019
Rady Miejskiej w Ćmielowie
z dnia 29 stycznia 2019 r.
w sprawie przystąpienia do sporządzenia
i zmiany Miejsowego Planu Zagospodarowania Przestrzennego
Miasta Ćmielowa

SKALA 1 : 25 000

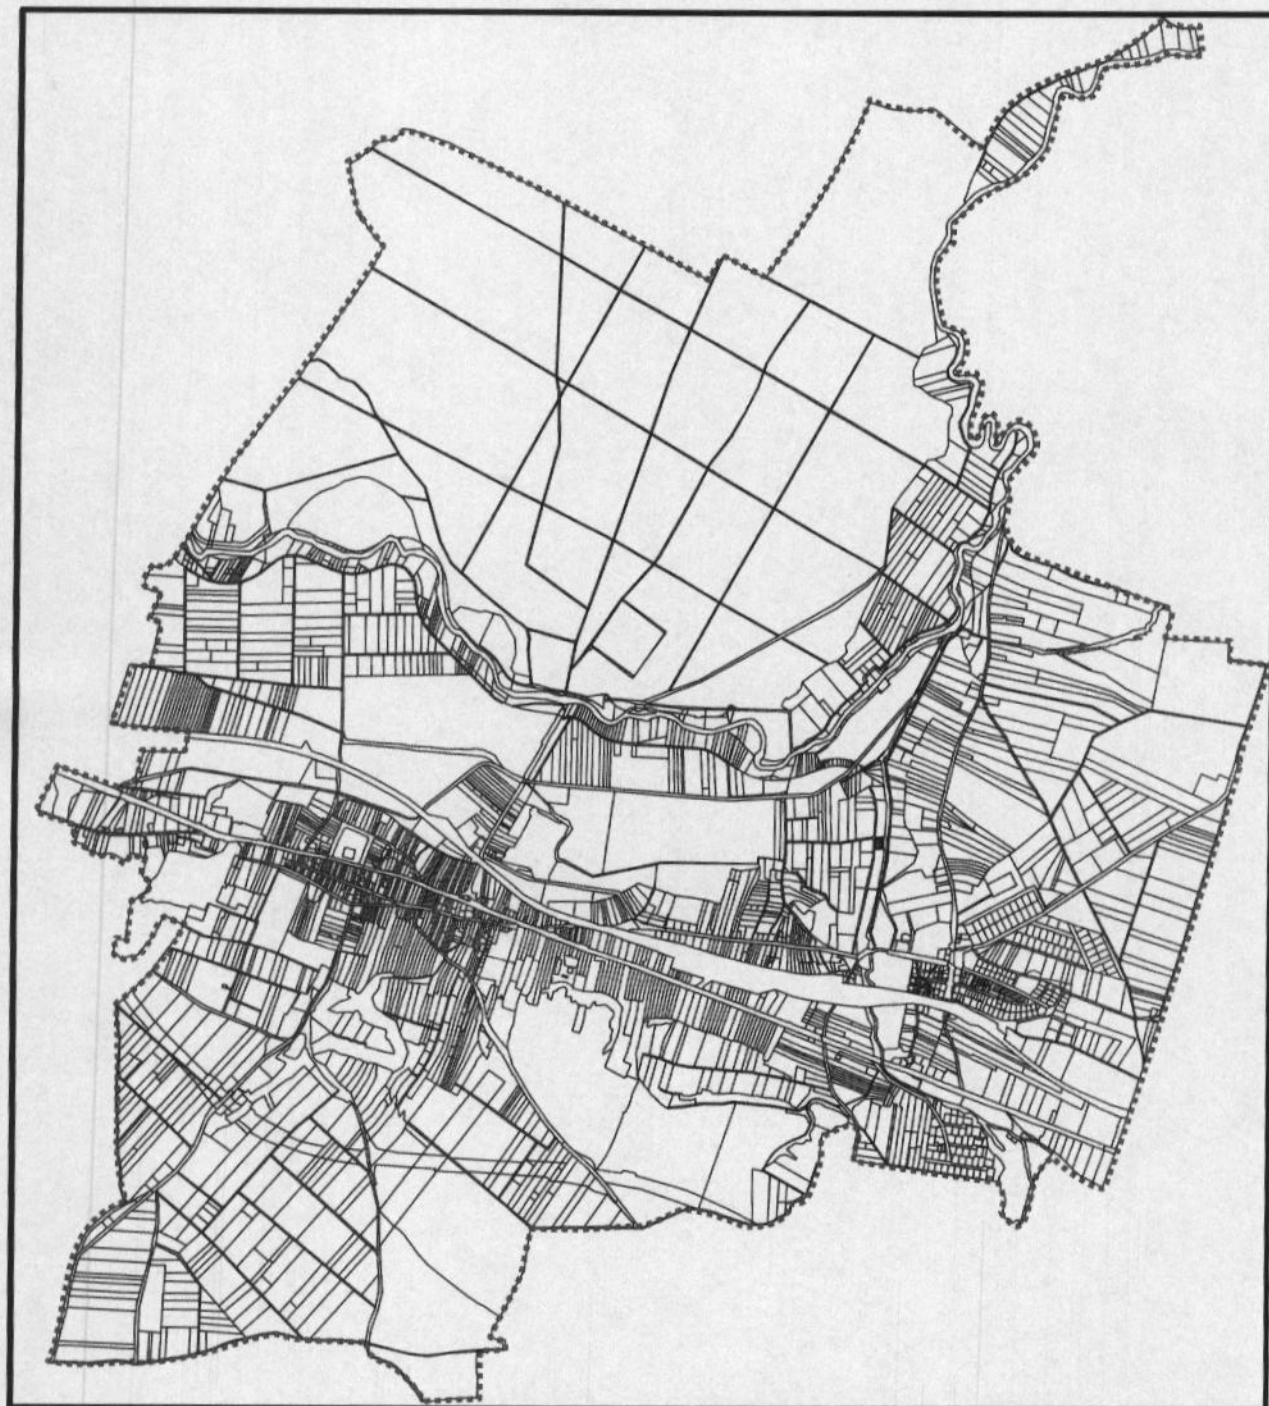

Granice terenu objętego zmianami zapisów ogólnych

PRZEWODNICZĄCA
RADY MIEJSKIEJ
Zdzisława
Krystyna Zdonek