
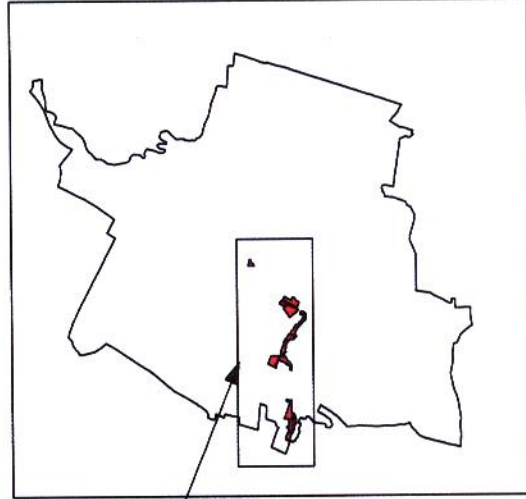


Załącznik nr 2 do uchwały Nr XXIV/142/2020  
Rady Miejskiej w Ćmielowie  
z dnia 21 lutego 2020  
w sprawie zmiany uchwały Nr XXV/223/2013 Rady Miejskiej w Ćmielowie z dnia 14 marca 2013 r.  
w sprawie podjęcia uchwały o przystąpieniu do sporządzenia Miejscowego Planu Zagospodarowania Miasta Ćmielowa (z późn. zm)

## RADA MIEJSKA w Ćmielowie

### Załącznik nr 2 przedstawiający szczegółowo obszary wyłączone z granic opracowania

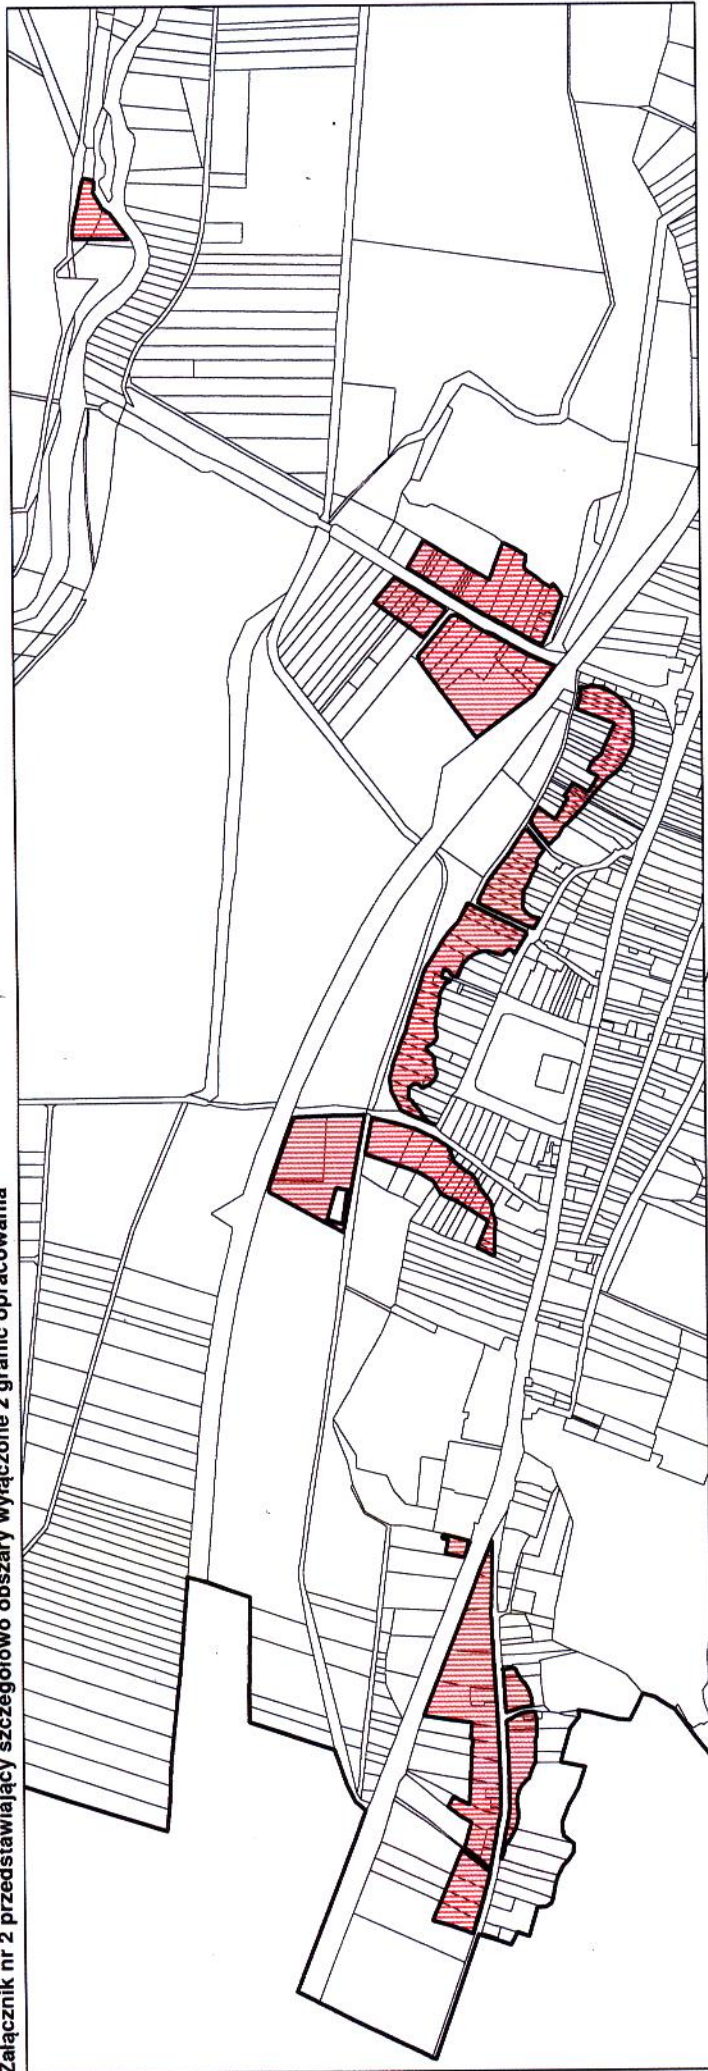

**LEGENDA**

- granice obszaru objętego planem
- ▨ obszary wyłączone z granic opracowania

skala 1: 6 000

0 125 250 500 metrów

PRZEWODNICZĄCA  
RADY MIEJSKIEJ  
*Krzyszyna Zdonek*  
Krzyszyna Zdonek