


Budynek Urzędu Miasta i Gminy w Ćmielowie

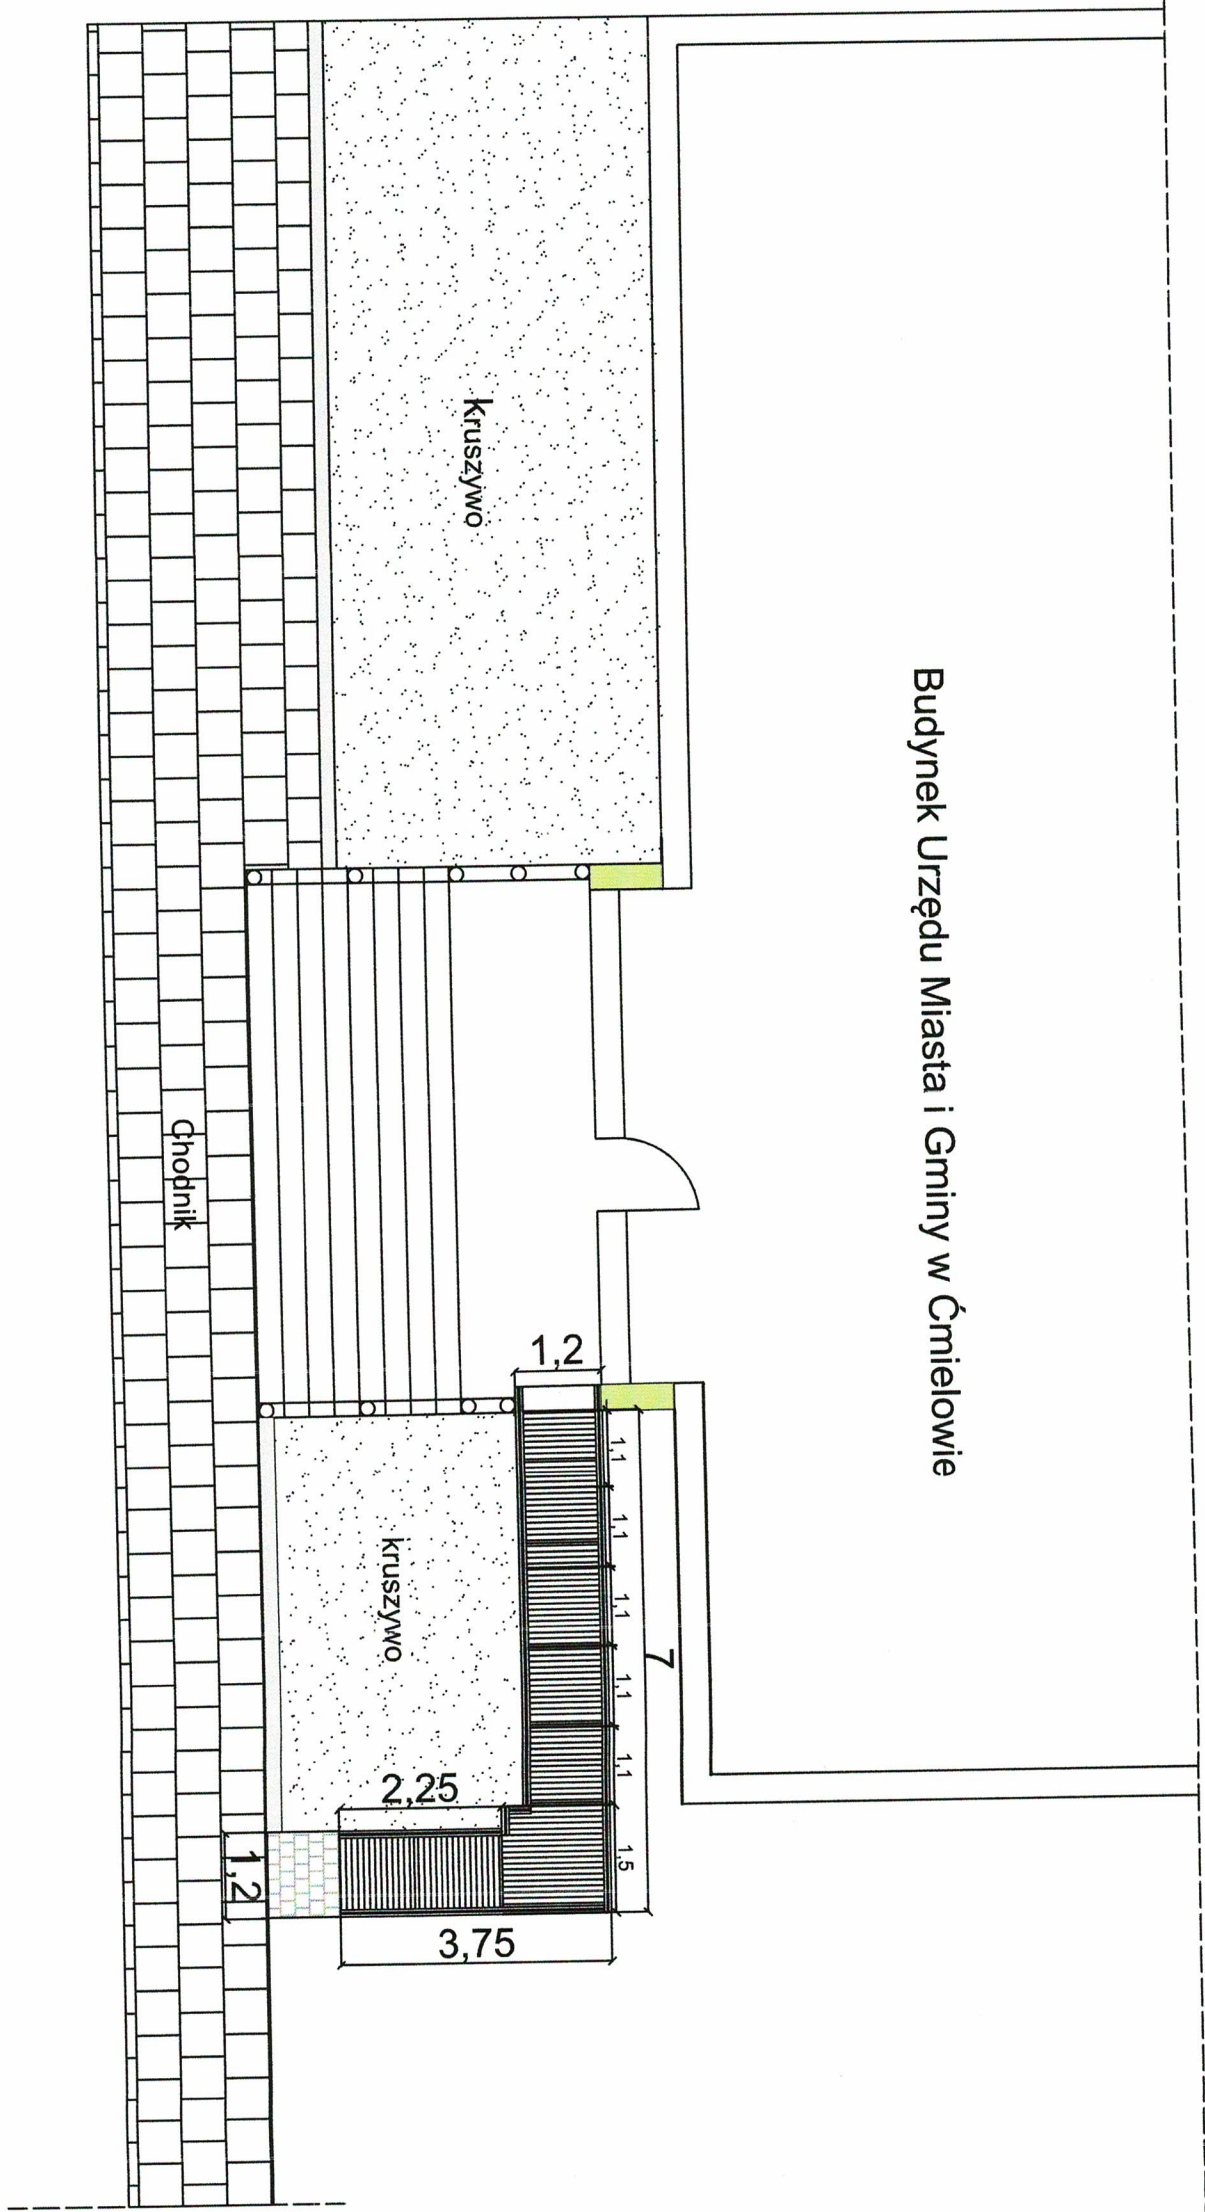

ul. Ostrowiecka

Jednostka projektowa	Olichwirowicz Antoni		Nr. rysunku
Nazwa obiektu budowlanego	Budowa podłogi dla osób niepełnosprawnych do budynku Urzędu Miasta i Gminy Ćmielów, zlokalizowanego na działce nr ewd. 2321 przy ulicy Ostrowieckiej w Ćmielowie		2
Inwestor	Gmina Ćmielów ul. Ostrowiecka 40, 27-440 Ćmielów		Skala bs
Przedmiot rys.	Pochylnia rzut z góry		Podpis
	imię i nazwisko mgr inż. Antoni Olichwirowicz		
Data	styczeń 2020r.		