


PLAN ORIENTACYJNY

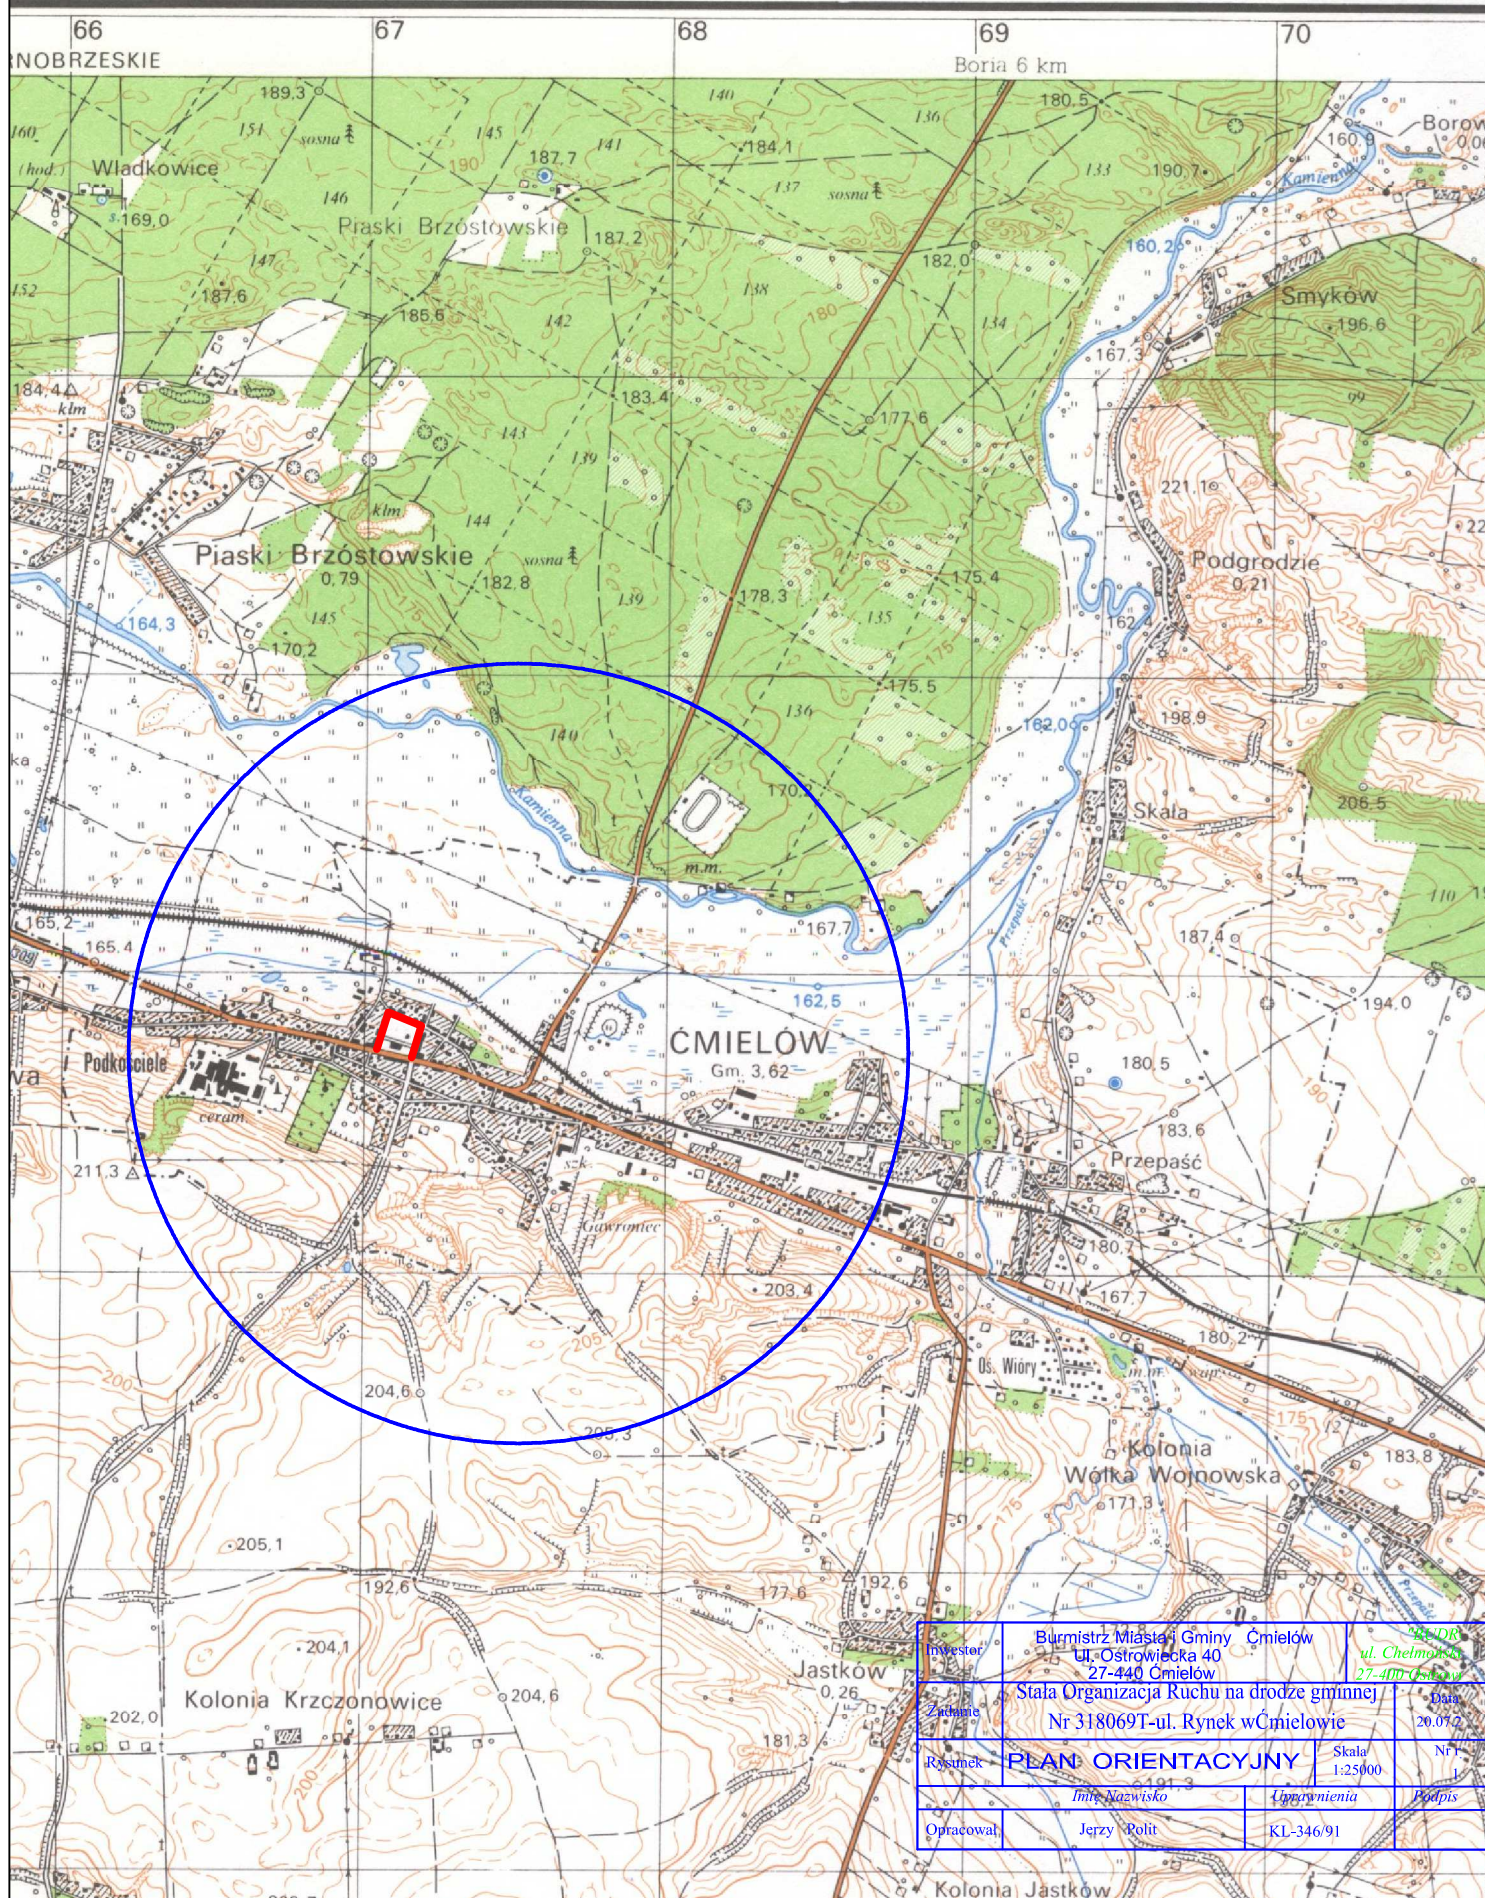

Inwestor	Burmistrz Miasta i Gminy Cmielów ul. Ostrowiecka 40 27-440 Cmielów	20.07.2017
Zamawiający	Stoła Organizacja Ruchu na drodze gminnej Nr 318069T-ul. Rynek w Cmielowie	20.07.2017
Rysunek	PLAN ORIENTACYJNY	Skala 1:25000
Opracował	Imię i Nazwisko Jerzy Polak	Podpis KL-346/91