


Wyrys z mapy
Skala 1:1000

Województwo: świętokrzyskie

Powiat: ostrowiecki

Jednostka ewidencyjna: Ćmielów - obszar wiejski

Obręb: BRZÓSTOWA

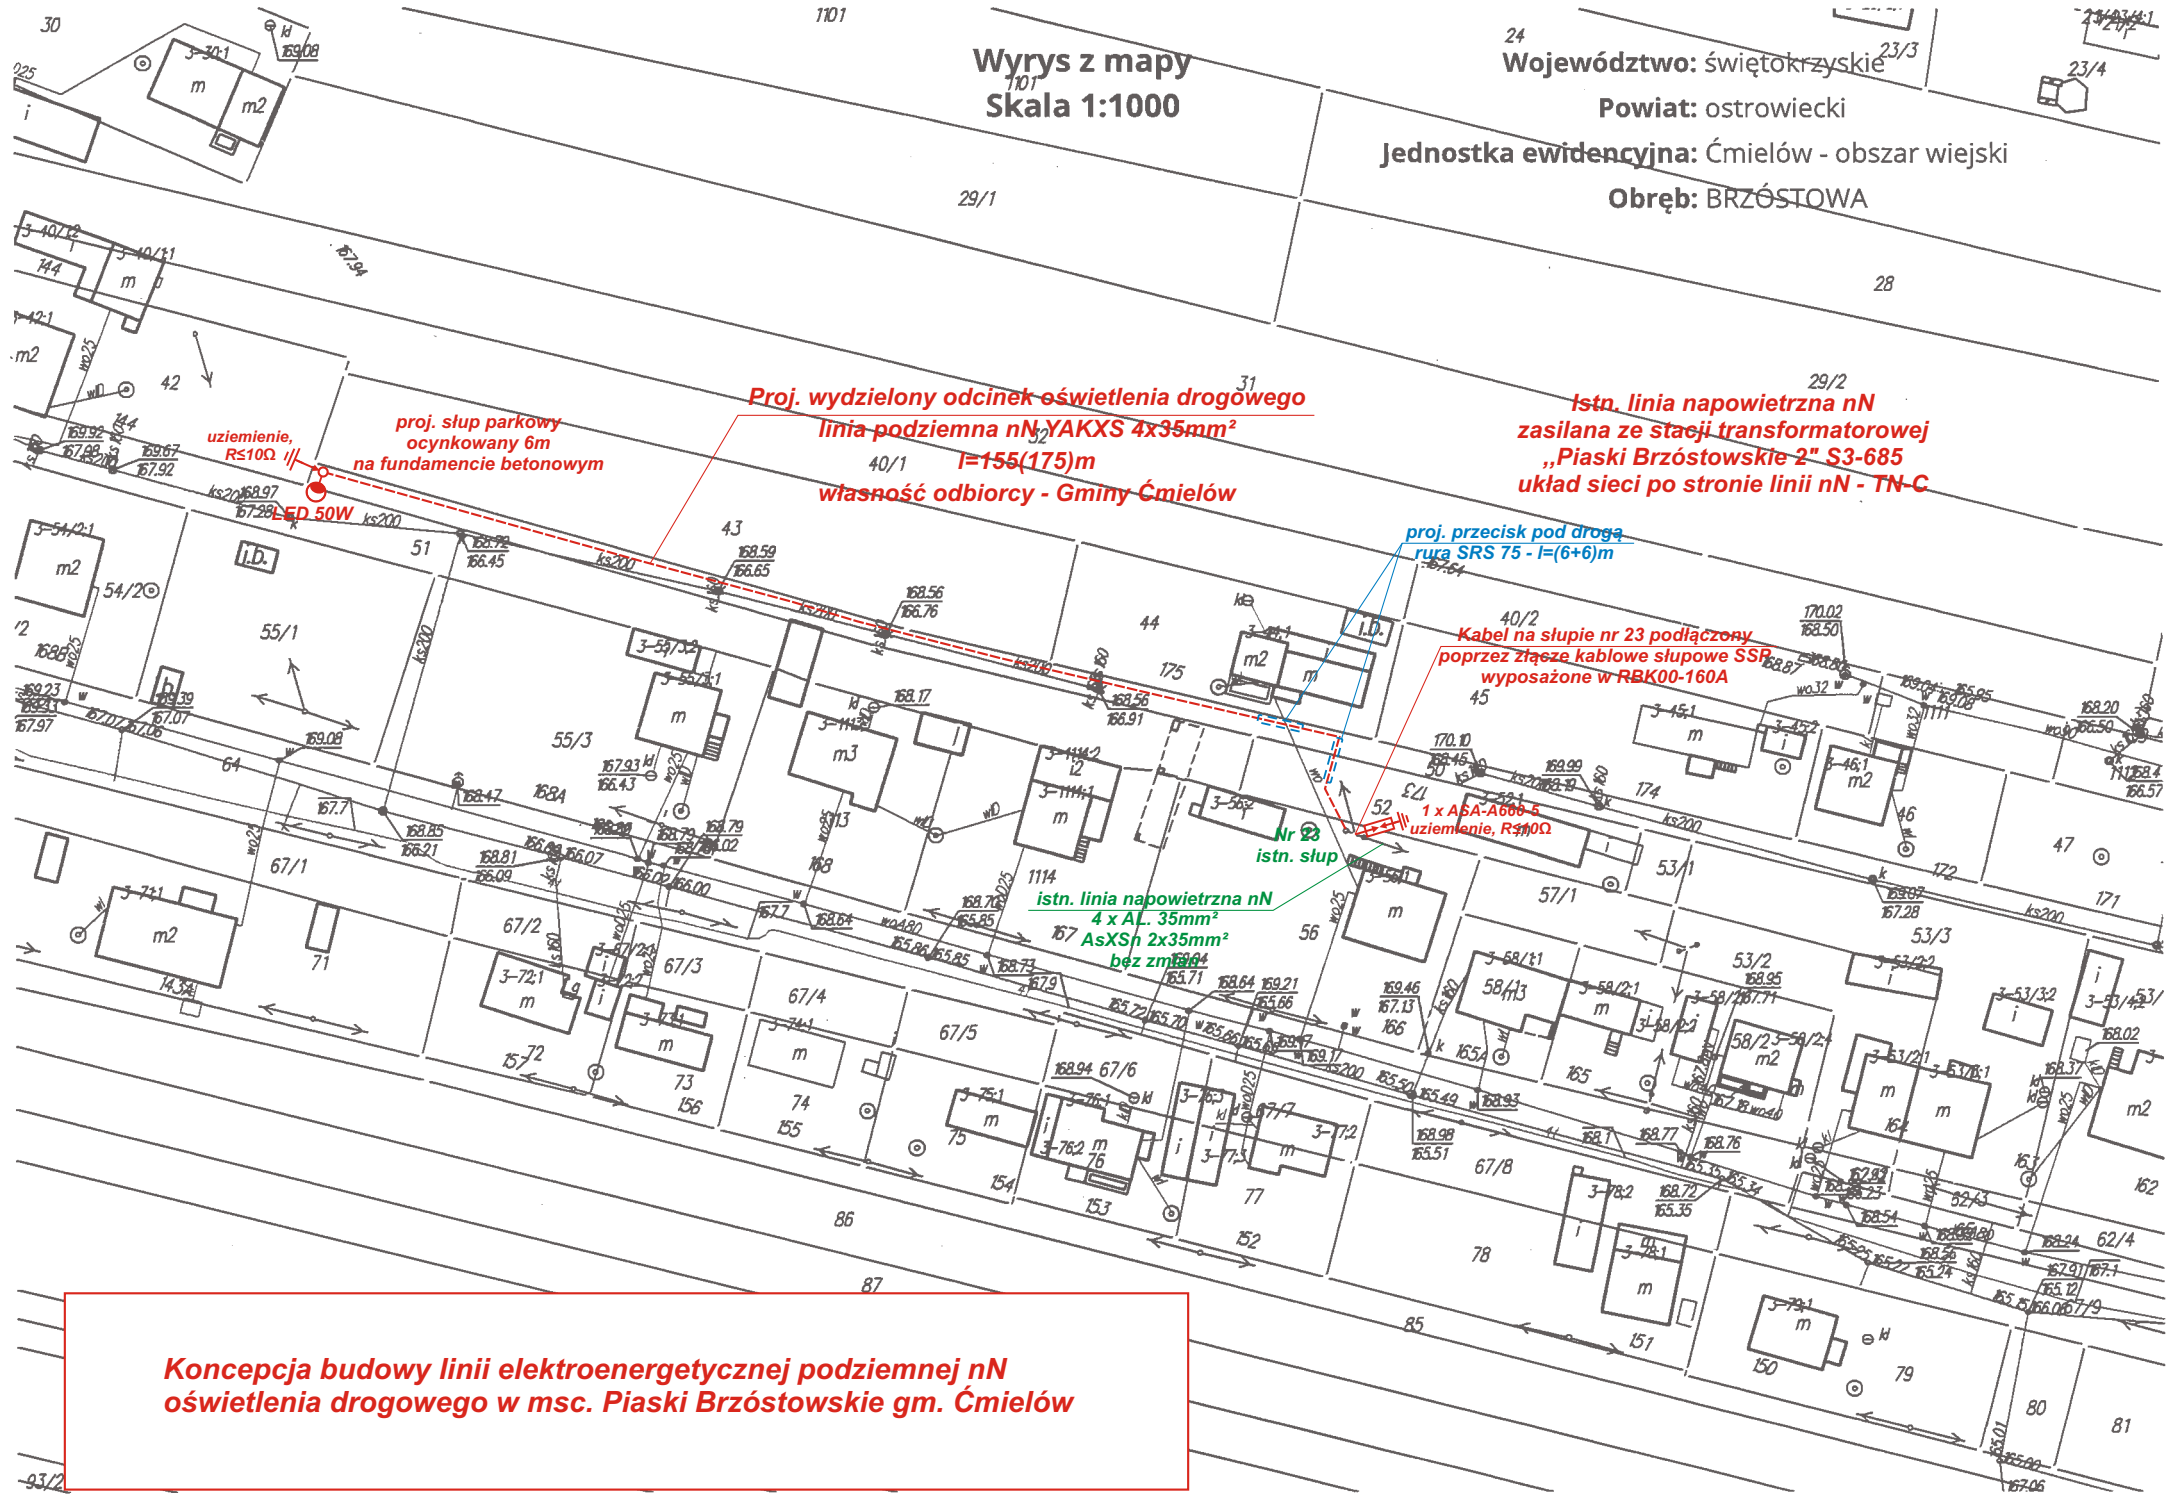

Koncepcja budowy linii elektroenergetycznej podziemnej nN oświetlenia drogowego w msc. Piaski Brzostowskie gm. Ćmielów