


Wypełnienie podestu - kostką brukową bezfazową gr. 6cm poniżej
7cm ściany fundamentu wraz z podbudową

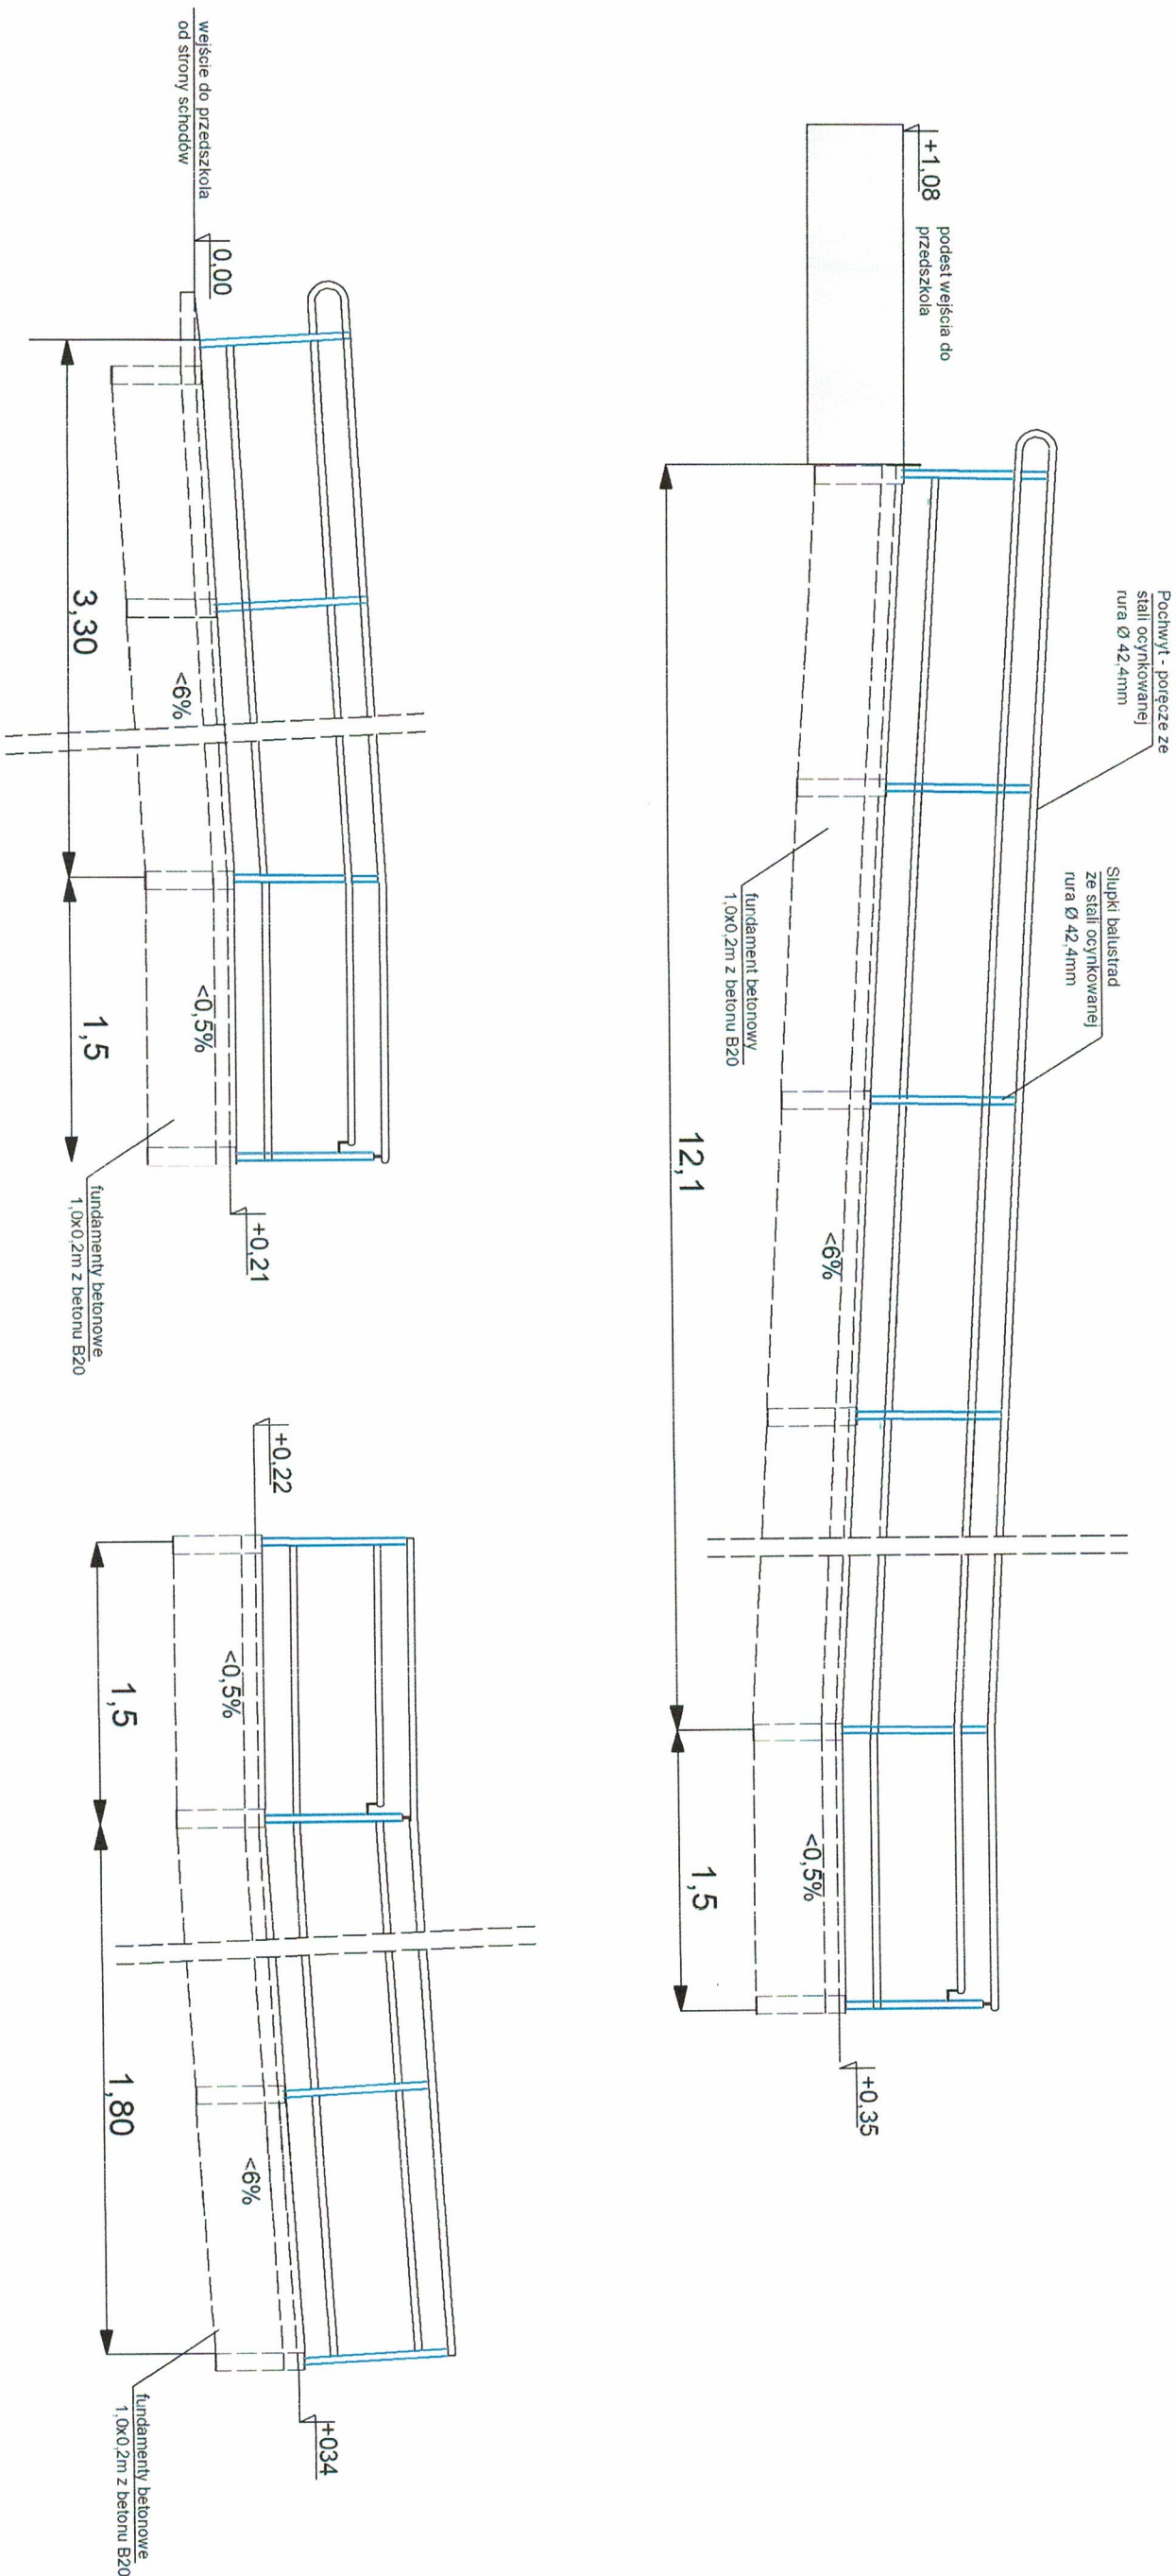

Jednostka projektowa	Olichwirowicz Antoni			Nr. rysunku
Nazwa obiektu	ul. Poziomkowa 2, 27-400 Ostrowiec Świętokrzyski			
Inwestor	Budowa podłogi dla osób niepełnosprawnych do budynku Samorządowego Przedszkola w Ćmielowie, zlokalizowanego na działkach nr ewid. 1878/1, 1882/1 przy ulicy Długiej 164A w Ćmielowie			3
Przedmiot rys.	Samorządowe Przedszkole	Pochylnia –przekrój podłużny	Skala	
Data	imię i nazwisko	mgr inż. Antoni Olichwirowicz	bs	
		styczeń 2023r.	Podpis	