


RADA MIEJSKA
w Ćmielowie

SKALA 1: 2000

Załącznik nr 1
do uchwały Rady Miejskiej w Ćmielowie
nr VI / 38 / 2003
z dnia 13 marca 2003 roku

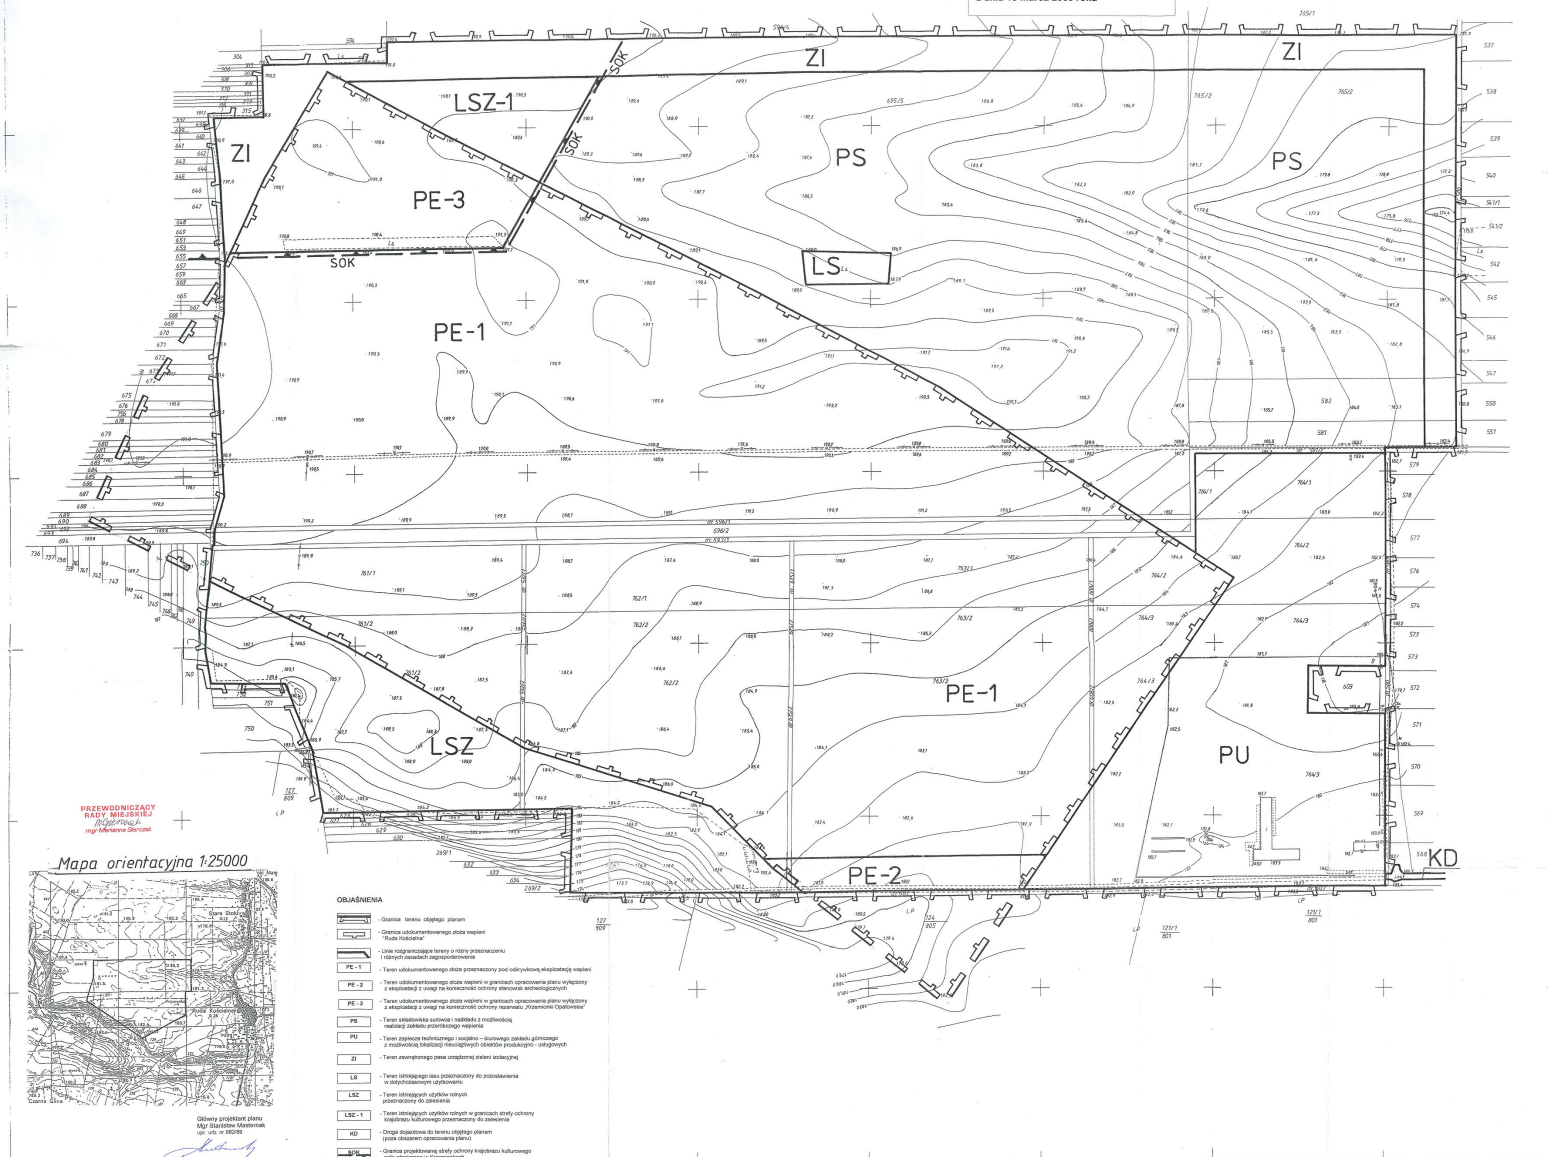

MAPA ZASADNICZA

Zatwierdza w d. 2001 przez
Głównego uprawnionego inż. Jerzego Bednarczyka upr. nr. 15582
Hierniczy gorniczy upr. WUG nr. B-677
GŁÓWNY UPRAWNIENY
inż. Jerzy Bednarczyk
25-553 KIELCE
ul. Modrzew 5/21, tel. 501 05 74
MERNICZY GORNICZY
inż. Bednarczyk
Jerzy Bednarczyk

[illegible]