


RADA MIEJSKA w Omielowie



Załącznik 2 do Uchwały
Nr XXV/151/2016
Rady Miejskiej w Omielowie
z dnia 14 września 2016 r.

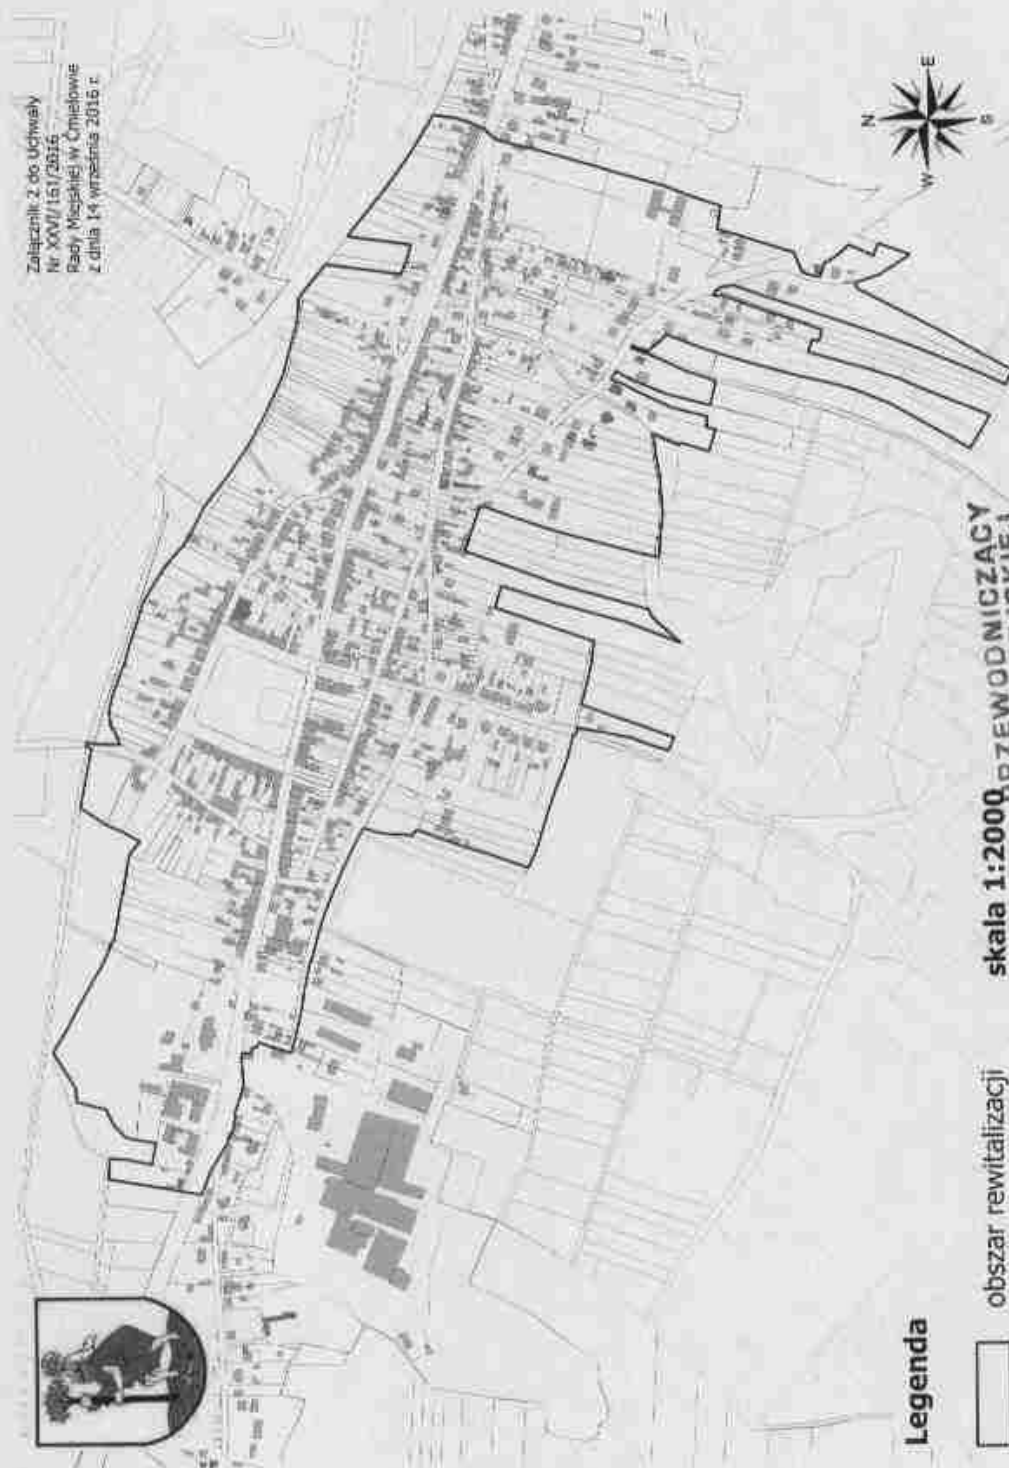

Legenda



obszar rewitalizacji

skala 1:2000
PRZEWODNICZĄCY
RADY MIEJSKIEJ

M. G. G. G.
mgr Mirosław Gładczak