


RADA MIEJSKA w Ćmielowie

Załącznik nr 2 do uchwały Nr 29/32/2019
Rady Miejskiej w Ćmielowie
z dnia 29 stycznia 2019 r.
w sprawie przystąpienia do sporządzenia
I zmiany Miejscowego Planu Zagospodarowania Przestrzennego
Miasta Ćmielowa

SKALA 1 : 1000

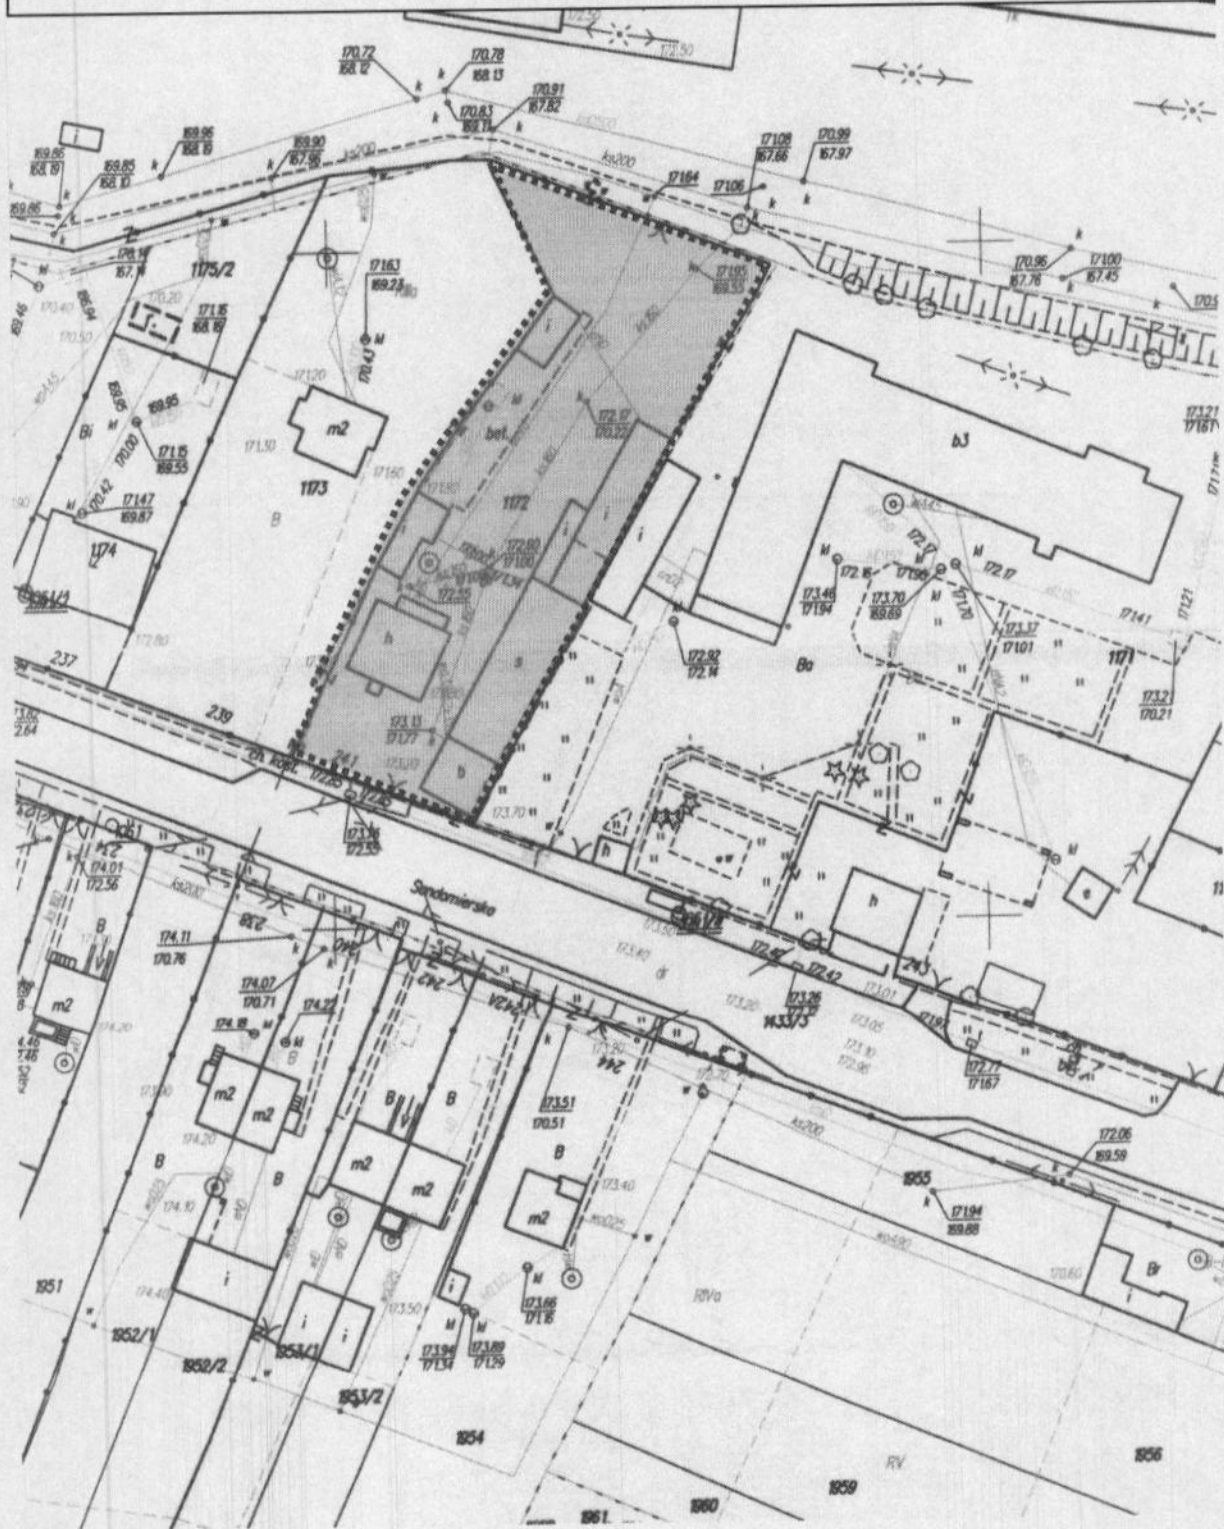

Granice terenu objętego zmianą szczegółową w zakresie usług

PRZEWODNICZĄCA
RADY MIEJSKIEJ
Krzyszyna Zdobych
Krzyszyna Zdobych