


załącznik nr 1 do uchwały Nr LVII/370/2022
Rady Miejskiej w Ćmielowie z dnia 22 lipca 2022 r.

RADA MIEJSKA
w Ćmielowie

w sprawie przystąpienia do sporządzenia
miejscowego planu zagospodarowania przestrzennego miasta Ćmielowa - ZAMEK

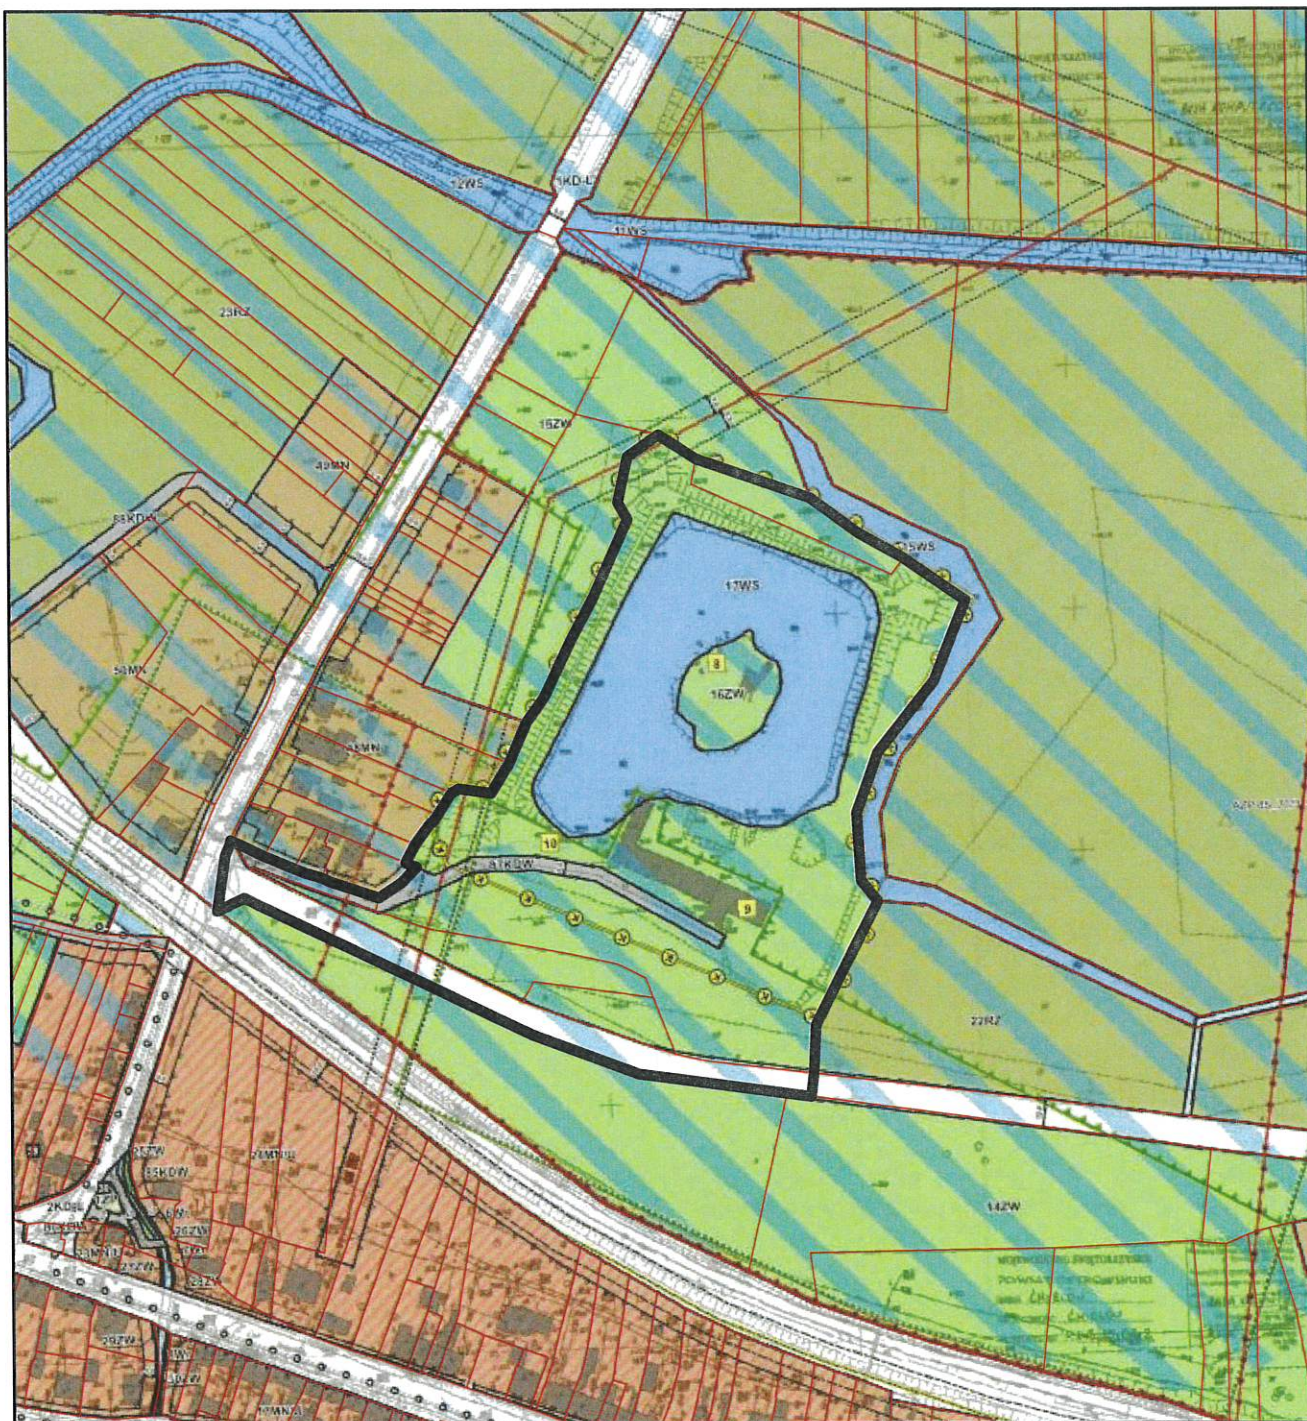

PRZEWODNICZĄCA
RADY MIEJSKIEJ
Krysztyna Zdonek

SKALA 1: 3 000

0 10 20 40 60 80 100
Metrów

— granica obszaru objętego planem