


w sprawie przystąpienia do sporządzenia  
miejscowego planu zagospodarowania przestrzennego miasta Ćmielowa - ZAMEK

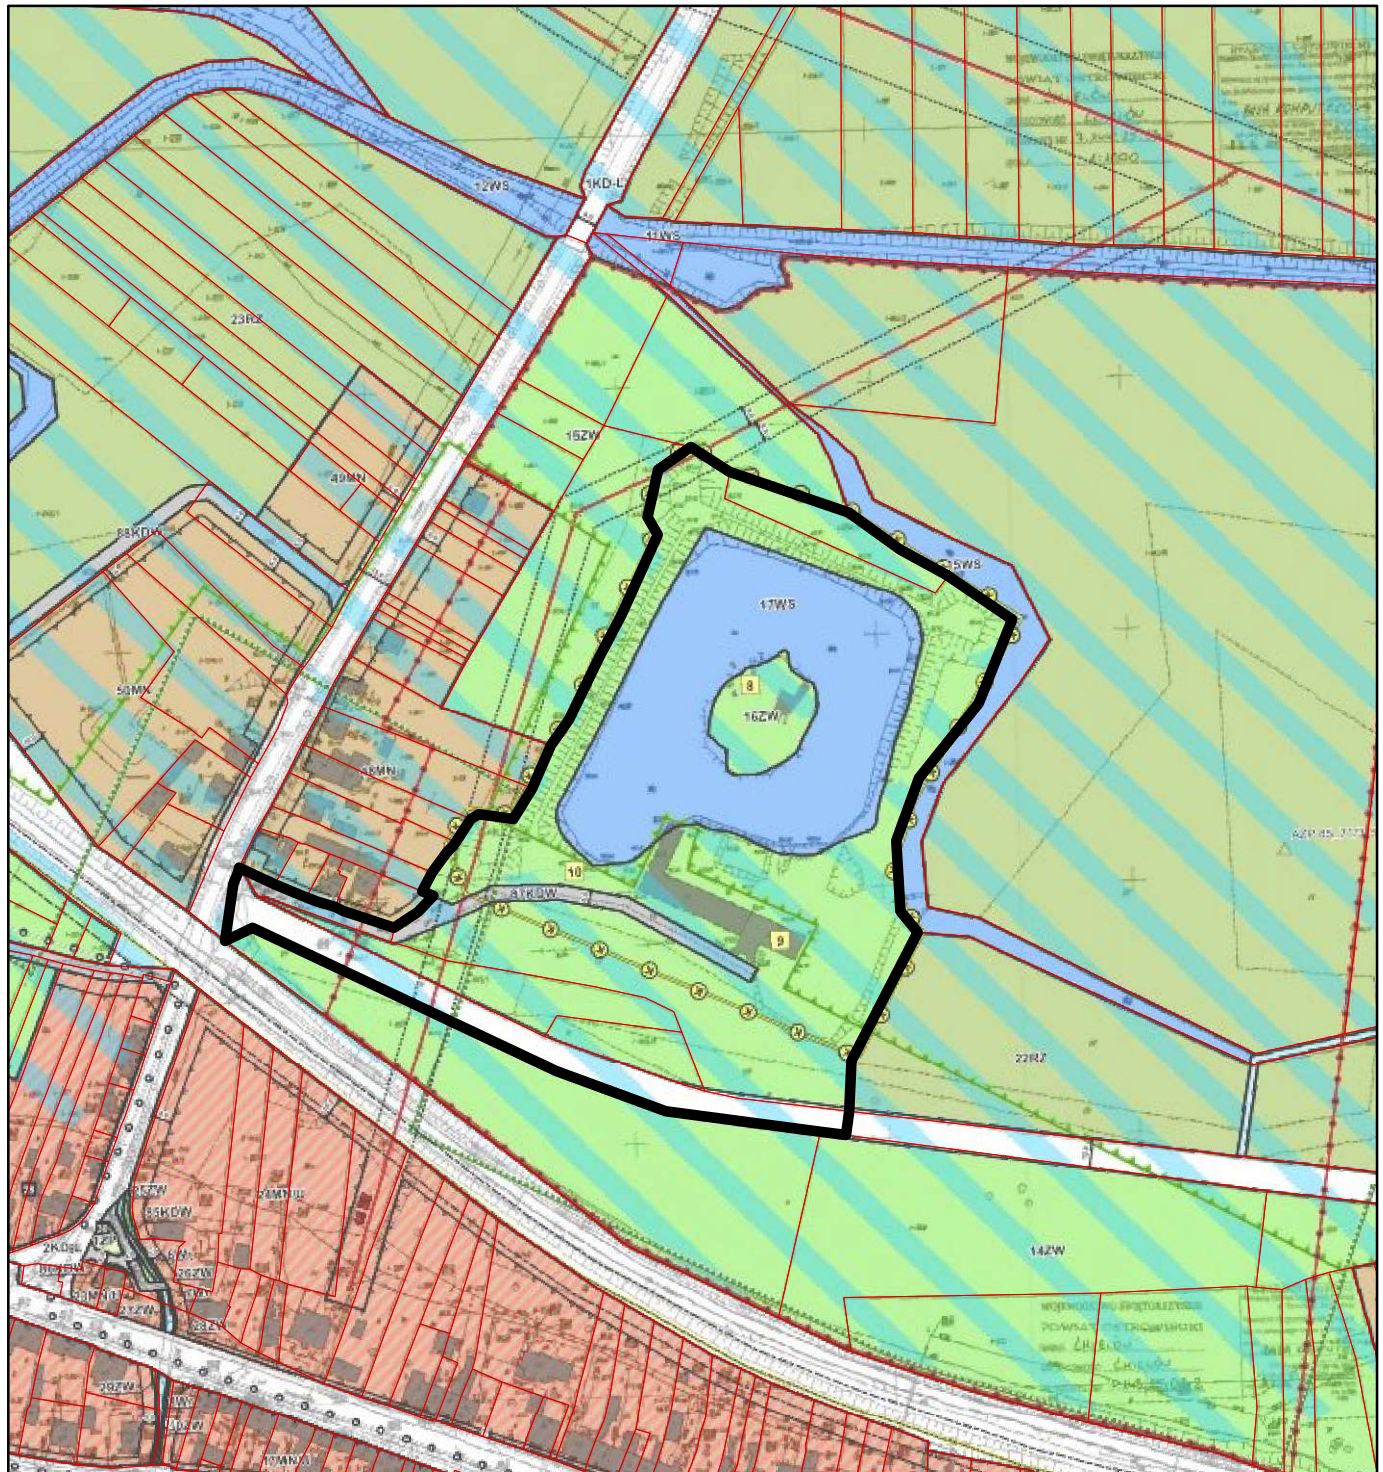

0 10 20 40 60 80 100 Metrów

— granica obszaru objętego planem