



PROJEKT MIEJSCOWEGO PLANU ZAGOSPODAROWANIA PRZESTRZENNEGO MIASTA
ĆMIEŁOWA, W GMINIE ĆMIEŁÓW, OBSZAR "B"

PROGNOZA ODDZIAŁYWANIA NA ŚRODOWISKO

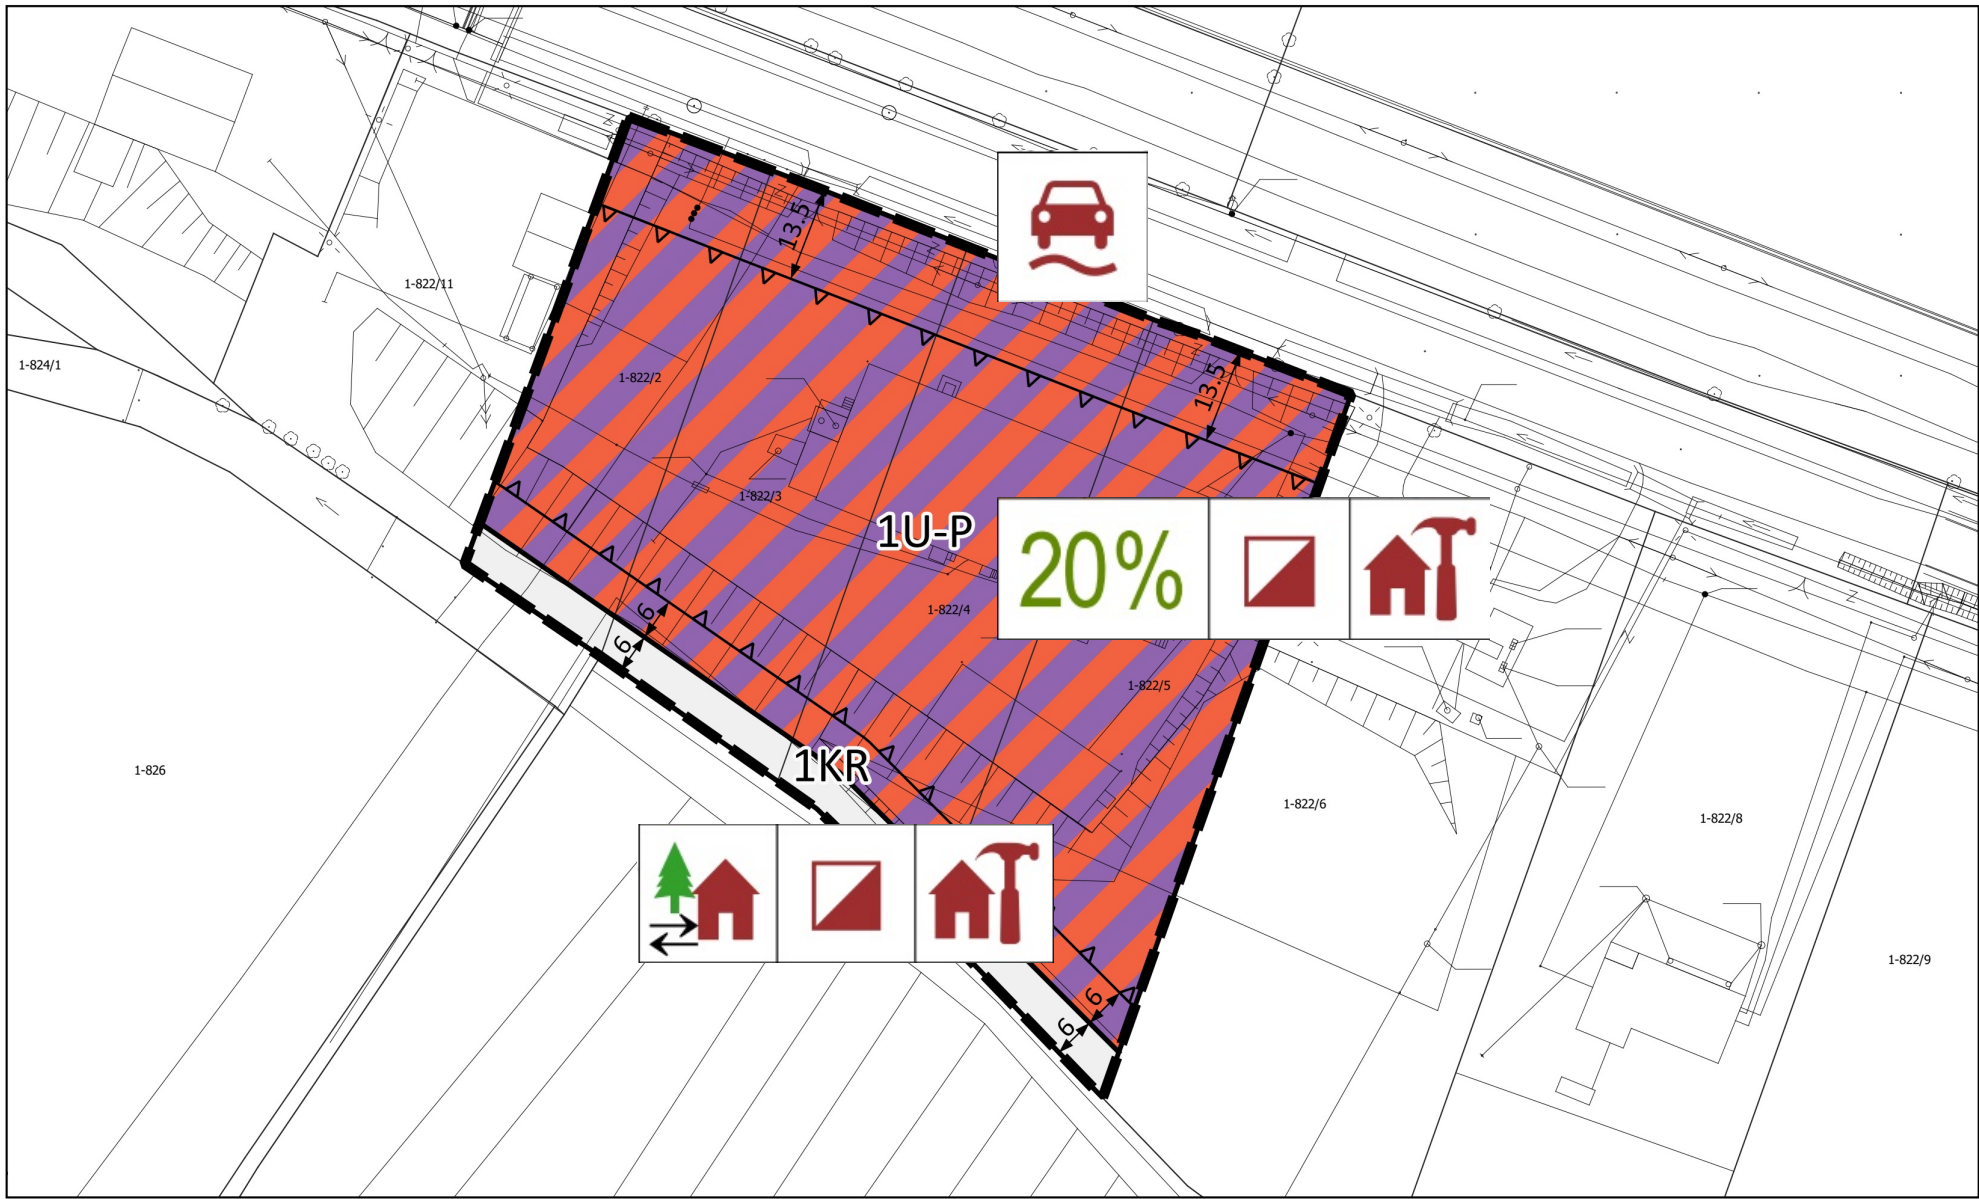

WYRYS ZE STUDIUM UWARUNKOWAŃ I KIERUNKÓW
ZAGOSPODAROWANIA PRZESTRZENNEGO
GMINY ĆMIEŁÓW

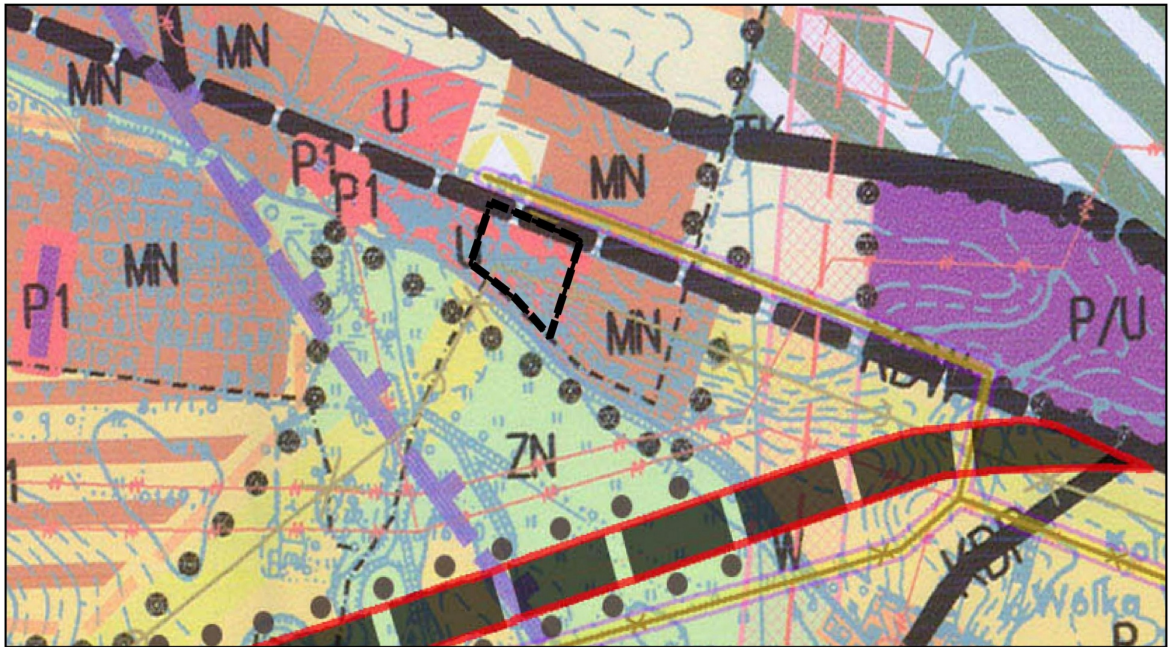

granica obszaru opracowania

Prognoza oddziaływania na środowisko:

20% Minimalny udział powierzchni biologicznie czynnej

Częściowa zmiana charakteru zainwestowania

Potencjalne zwiększenie powierzchni utwardzonych


Możliwość wystąpienia tymczasowych uciążliwości związanych z realizacją zamierzeń inwestycyjnych

Źródło potencjalnego negatywnego oddziaływania i zagrożeń związanych z eksploatacją głównej drogi

OZNACZENIA NA RYSUNKU PLANU:

USTALENIA PLANU:

- granica obszaru objętego miejscowym planem zagospodarowania przestrzennego
- linia rozgraniczająca tereny o różnym przeznaczeniu lub różnych zasadach zagospodarowania
- U-P teren usług lub produkcji
- KR teren komunikacji drogowej wewnętrznej
- nieprzekraczalne linie zabudowy
- wymiarowanie (określone w metrach)

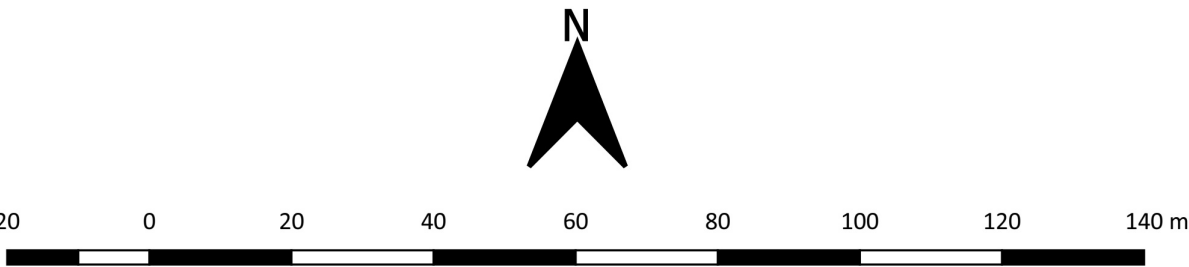

Rysunek miejscowego planu zagospodarowania przestrzennego został opracowany na urzędowej kopii mapy zasadniczej pochodzącej z Powiatowego Ośrodka Dokumentacji Geodezyjnej i Kartograficznej

Układ odniesień: PL2000 strefa 7

FOSS4G'S CLUSTER SP. Z O.O. z siedzibą: ul. Traktorowa 43 lok. 2, 91-117 Łódź, KRS 0000553941, NIP 947-198-51-70, REGON 361280385 adres do korespondencji: ul. Telefoniczna 46F, 92-016 Łódź; tel. 509-959-368; biurogard@gmail.com		
MIEJSCOWY PLAN ZAGOSPODAROWANIA PRZESTRZENNEGO MIASTA ĆMIEŁOWA, W GMINIE ĆMIEŁÓW, OBSZAR "B"		
PROGNOZA ODDZIAŁYWANIA NA ŚRODOWISKO		
Autor opracowania:	mgr Aleksandra Kraszevska	Skala 1 : 1 000
Miejsce, data:	Łódź, kwiecień 2023 r.	Zał. nr 1