



PROJEKT MIEJSCOWEGO PLANU ZAGOSPODAROWANIA PRZESTRZENNEGO DLA
NIERUCHOMOŚCI POŁOŻONEJ W MIEŚCIE ĆMIELÓW, GMINA ĆMIELÓW, SKŁADAJĄCEJ SIĘ
Z DZIAŁEK EWIDENCYJNYCH NR 822/2, 822/3, 822/4, 822/5

PROGNOZA ODDZIAŁYWANIA NA ŚRODOWISKO

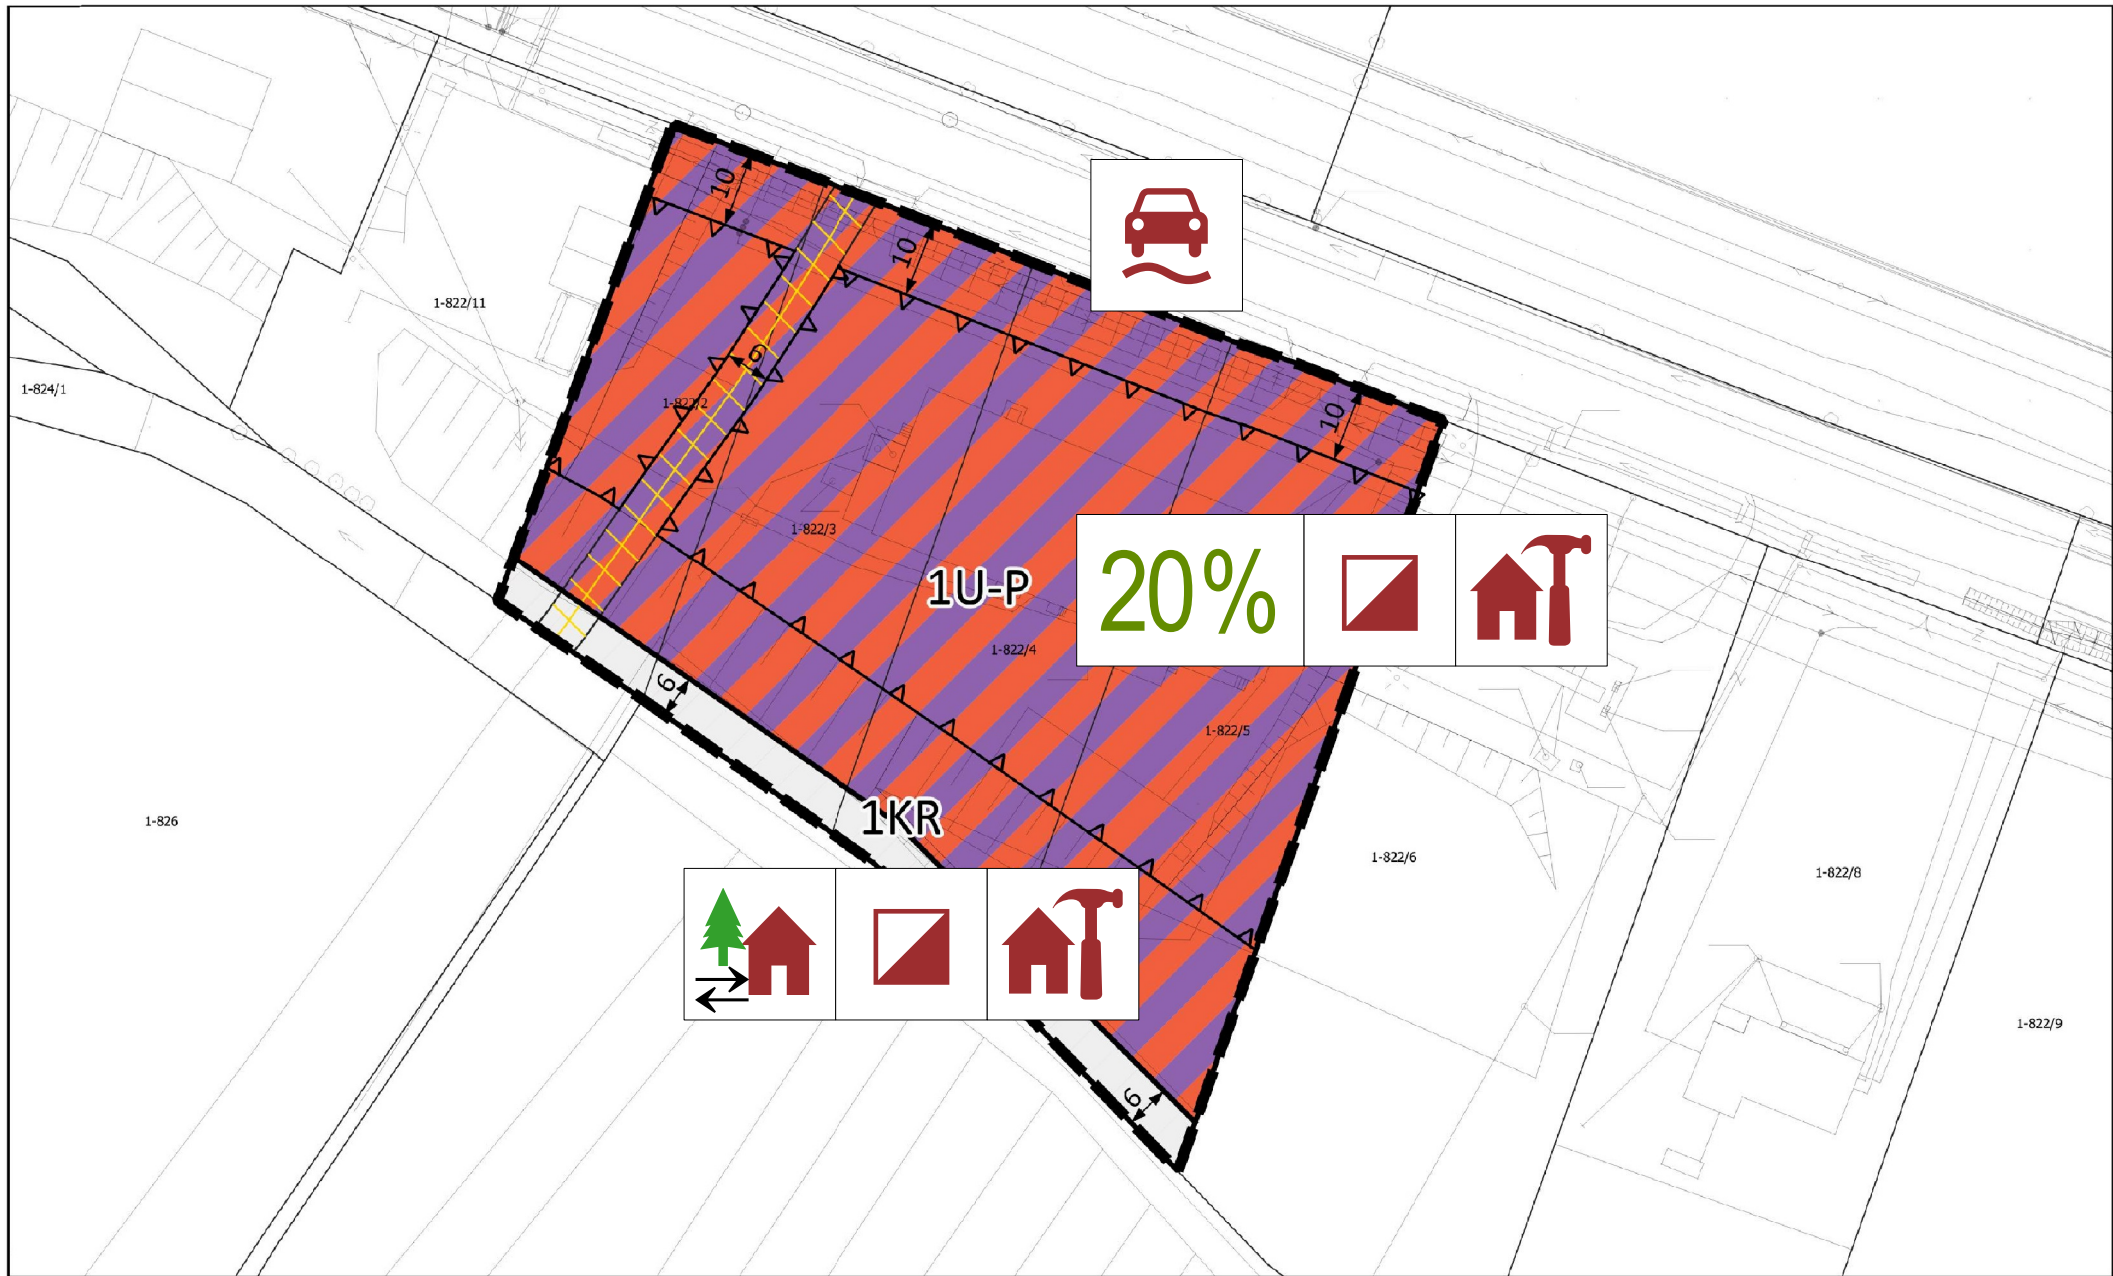

WYRYS ZE STUDIUM UWARUNKOWAŃ I KIERUNKÓW
ZAGOSPODAROWANIA PRZESTRZENNEGO
GMINY ĆMIELÓW

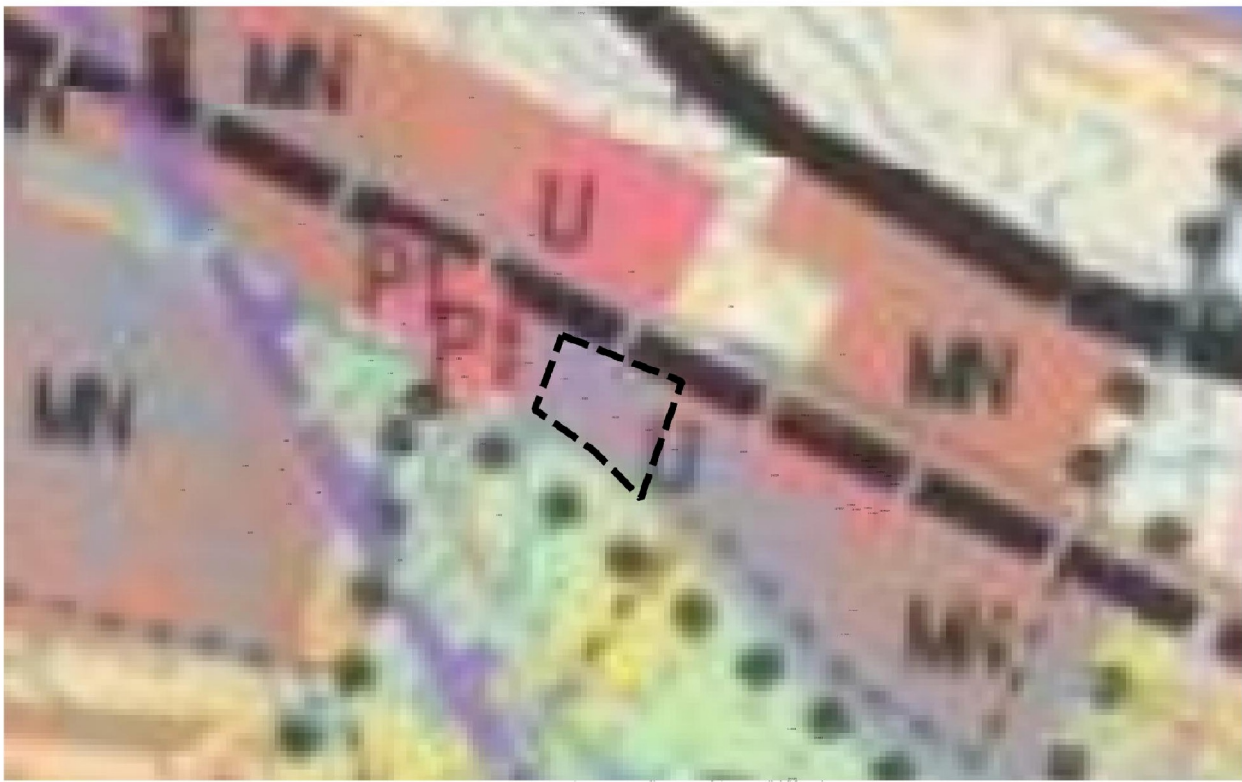

Oznaczenia na rysunku planu:

Ustalenia planu:

- granica obszaru objętego miejscowym planem zagospodarowania przestrzennego
- linia rozgraniczająca tereny o różnym przeznaczeniu lub różnych zasadach zagospodarowania
- teren usług lub produkcji
- teren komunikacji drogowej wewnętrznej
- nieprzekraczalne linie zabudowy


Oznaczenia informacyjne:

- gazociąg wysokiego ciśnienia DN 300
- strefa kontrolowana od gazociągu wysokiego ciśnienia

granica obszaru opracowania

Prognoza oddziaływania na środowisko:

- Minimalny udział powierzchni biologicznie czynnej
- Częściowa zmiana charakteru zainwestowania
- Potencjalne zwiększenie powierzchni utwardzonych
- Możliwość wystąpienia tymczasowych uciążliwości związanych z realizacją zamierzeń inwestycyjnych
- Źródło potencjalnego negatywnego oddziaływania i zagrożeń związanych z eksploatacją głównej drogi

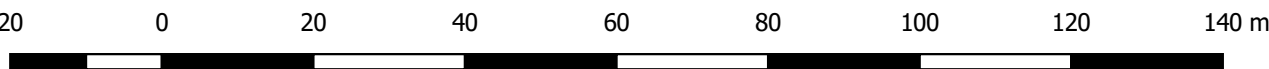

FOSS4G'S CLUSTER SP. Z O.O. z siedzibą: ul. Traktorowa 43 lok. 2, 91-117 Łódź, KRS 0000553941, NIP 947-198-51-70, REGON 361280385 adres do korespondencji: ul. Telefoniczna 46F, 92-016 Łódź; tel. 509-959-368; biurogard@gmail.com		
MIEJSCOWY PLAN ZAGOSPODAROWANIA PRZESTRZENNEGO DLA NIERUCHOMOŚCI POŁOŻONEJ W MIEŚCIE ĆMIELÓW, GMINA ĆMIELÓW, SKŁADAJĄCEJ SIĘ Z DZIAŁEK EWIDENCYJNYCH NR 822/2, 822/3, 822/4, 822/5		
PROGNOZA ODDZIAŁYWANIA NA ŚRODOWISKO		
Autor opracowania:	mgr Aleksandra Kraszewska	Skala 1 : 1 000
Miejsce, data:	Łódź, listopad 2022 r.	Zał. nr 1