


Załącznik nr 1 do uchwały Nr LXXIV/500/2023
Rady Miejskiej w Ćmielowie
z dnia 14 września 2023 r.
w sprawie przystąpienia do sporządzenia zmiany miejscowego planu zagospodarowania przestrzennego miasta Ćmielowa

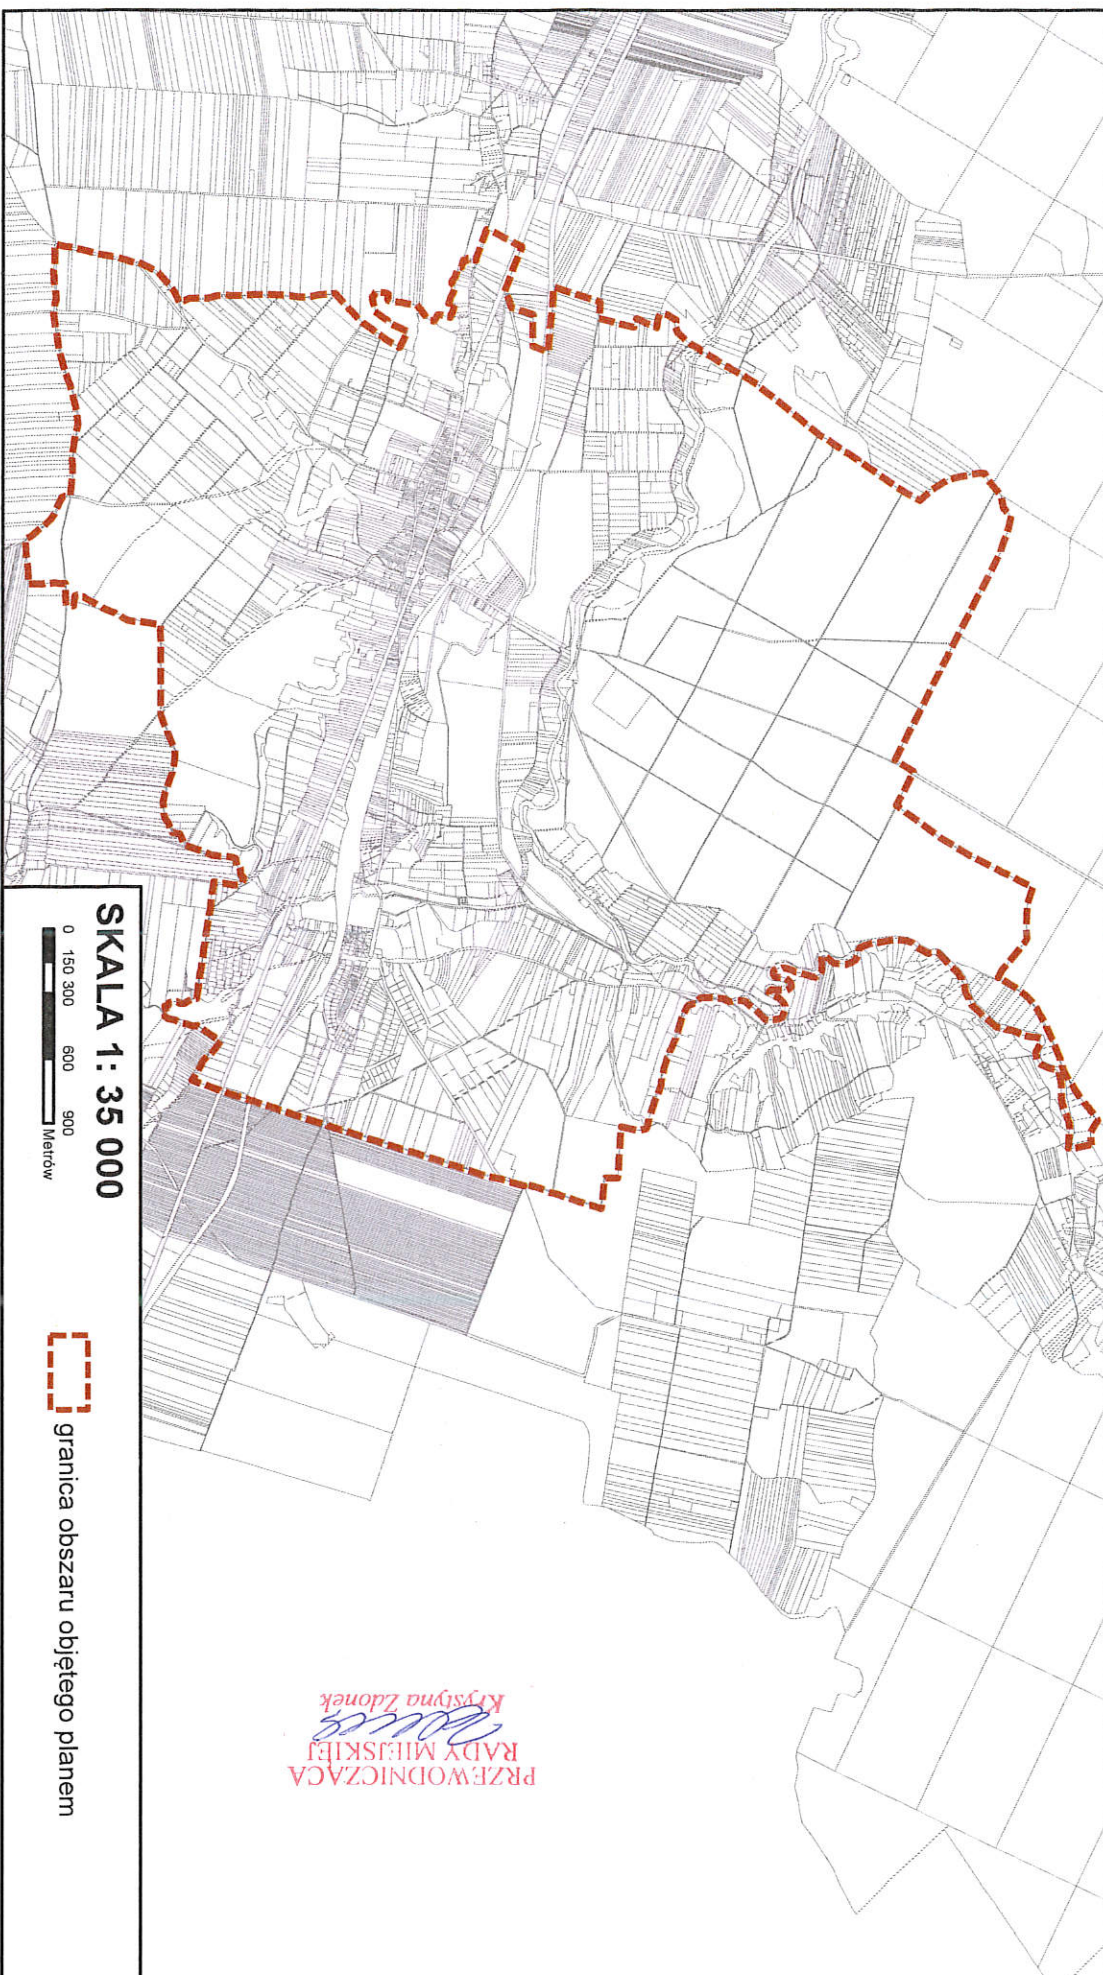

PRZEWODNICZĄCA
RADY MIEJSKIEJ
Krysztyna Zdonek

SKALA 1: 35 000



 granica obszaru objętego planem