



MIEJSCOWY PLAN ZAGOSPODAROWANIA PRZESTRZENNEGO MIASTA ĆMIELÓW - ZAMEK

Załącznik nr 1
do uchwały Nr LXXVI/509/2023
Rady Miejskiej w Ćmielowie
z dnia 27 października 2023 r.




układ współrzędnych PL - 2000 strefa 7
mapa zasadnicza w postaci wektorowej - PL.PZGIK.8169
Starosta Ostrowiecki




skala 1 : 1000

WYRYS ZE STUDIUM UWARUNKOWAŃ I KIERUNKÓW ZAGOSPODAROWANIA PRZESTRZENNEGO MIASTA I GMINY ĆMIELÓW

przyjętego uchwałą Nr LXIII/486/2023 Rady Miejskiej w Ćmielowie z dnia 10 sierpnia 2023 r.
w sprawie uchwalenia IV zmiany studium uwarunkowań i kierunków zagospodarowania przestrzennego
miasta i gminy Ćmielów

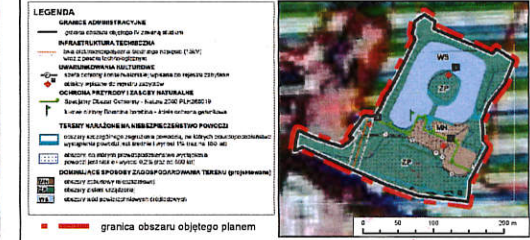

CAŁY OBSZAR OBJĘTY PLANEM ZLOKALIZOWANY JEST W ZABYTKOWYM UKŁADZIE ZESPOŁU ZAMKOWEGO

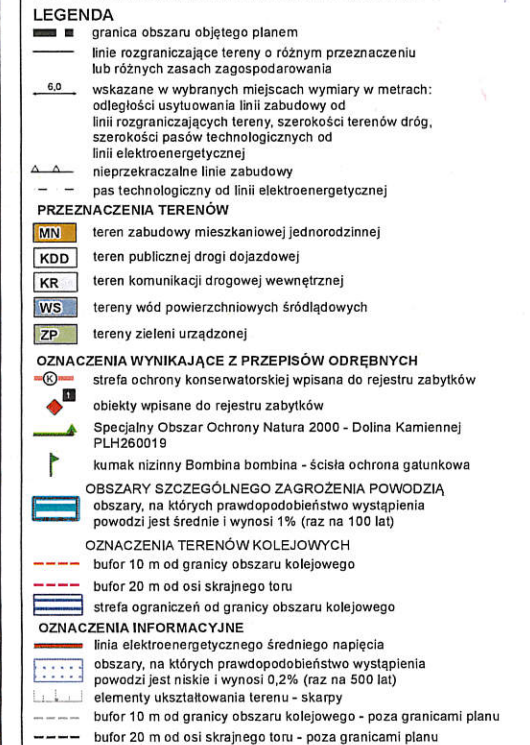

0 25 50 100 m