


Województwo: świętokrzyskie

Powiat: ostrowiecki

Miejscowość: Ruda Kościelna

Wyrys z mapy
Skala 1:500

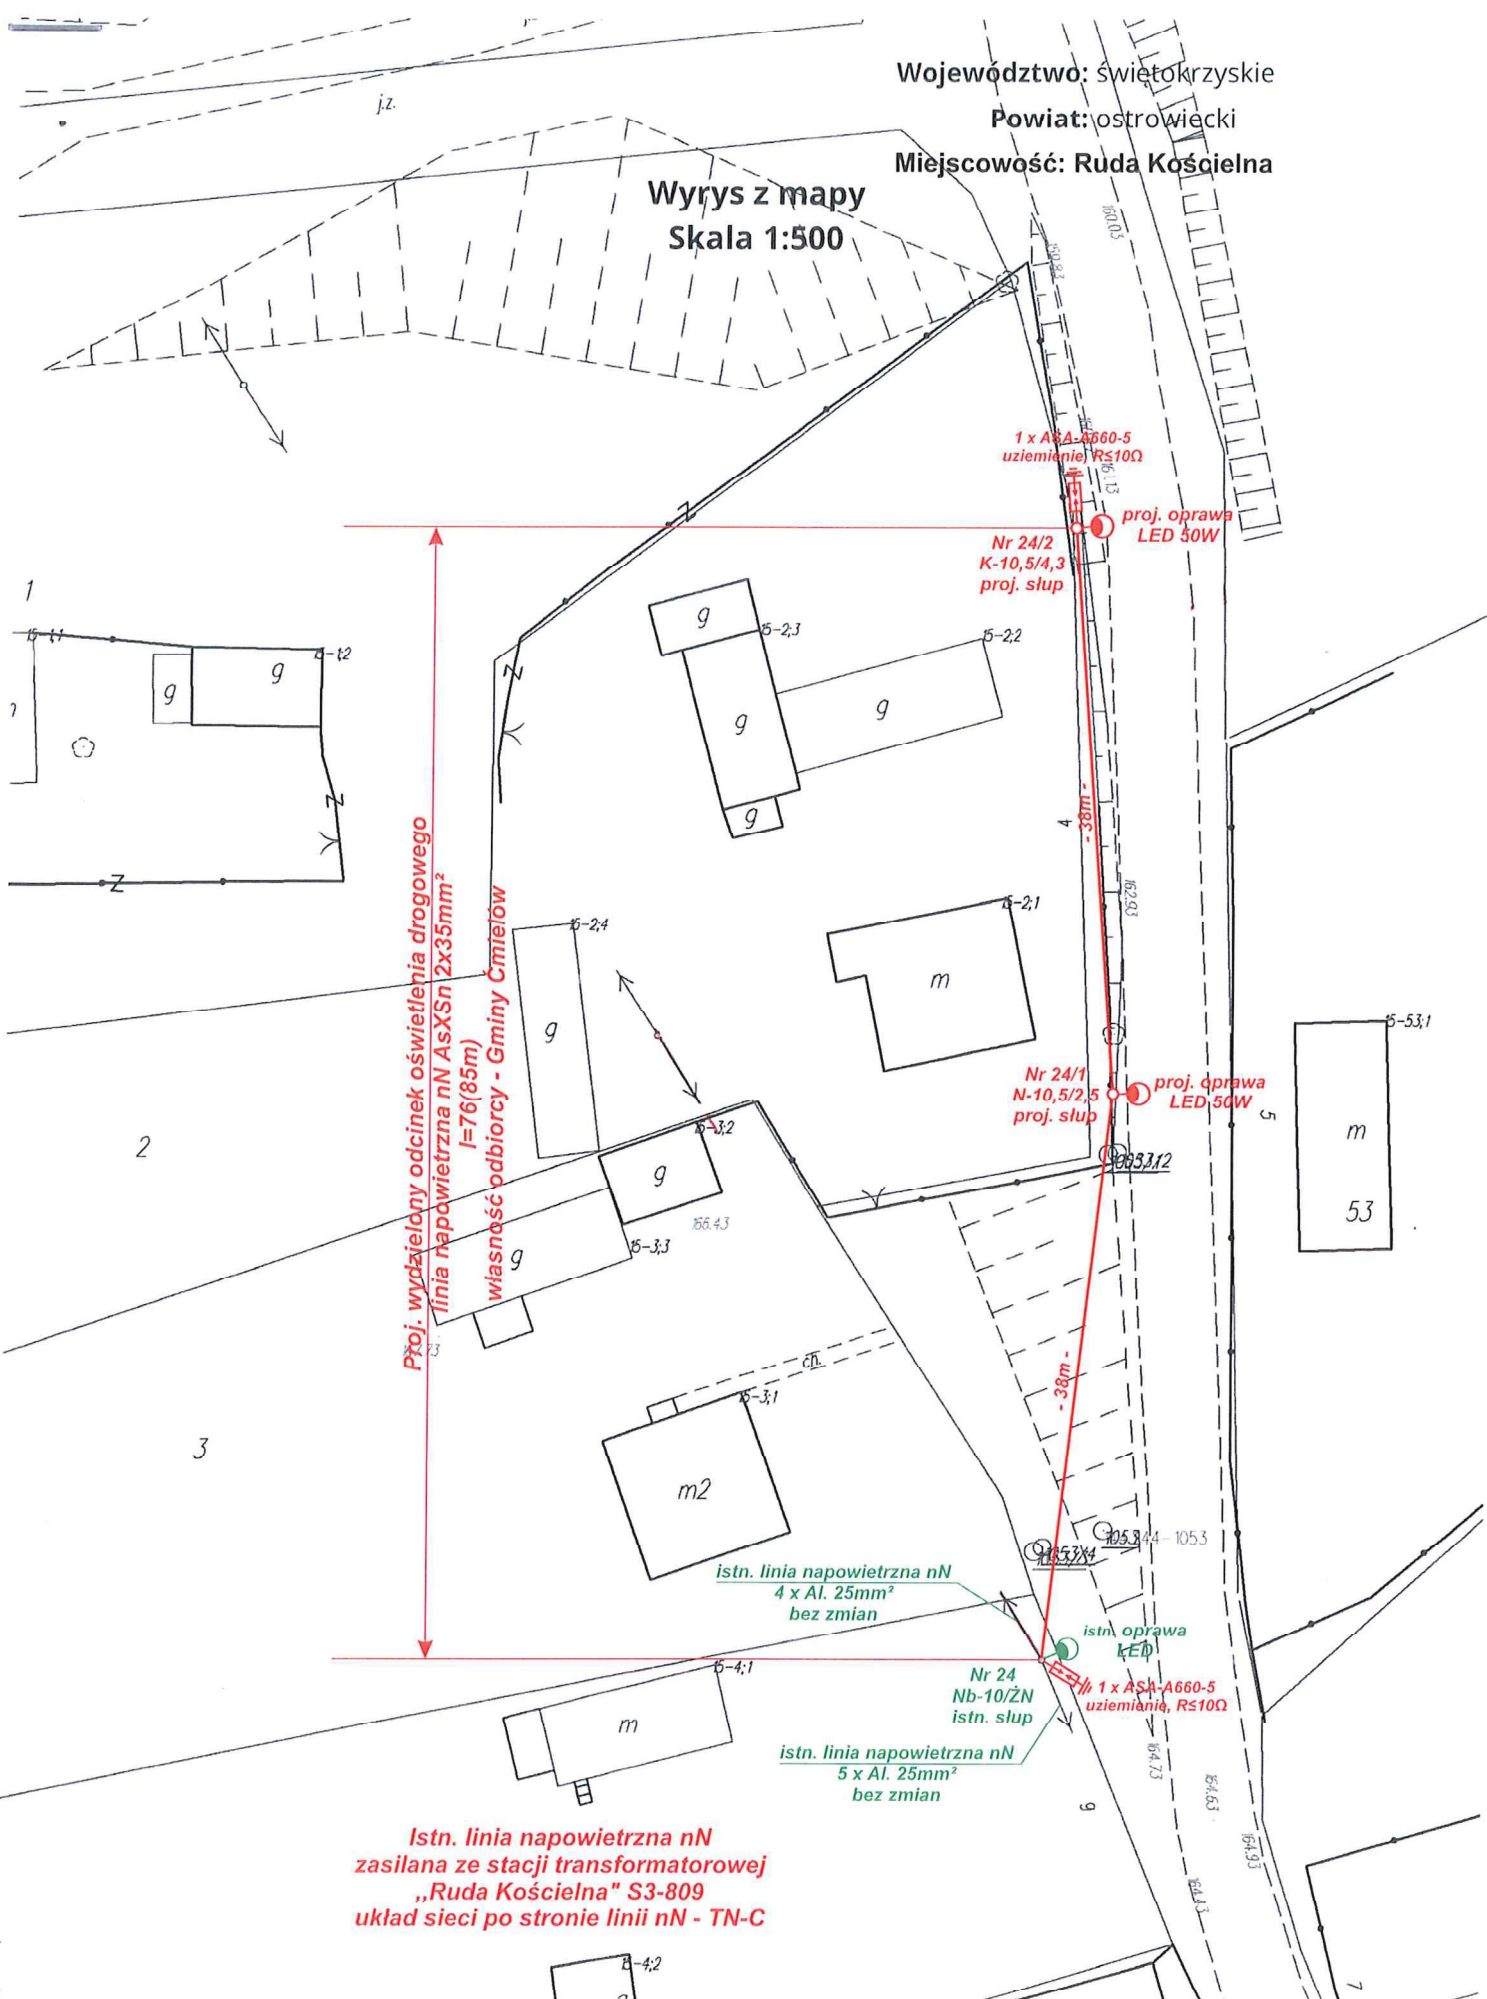

Koncepcja budowy linii napowietrznej nN oświetlenia drogowego
Wydzielony odcinek oświetlenia drogowego
msc. Ruda Kościelna gm. Ćmielów