

OBWIESZCZENIE

z dnia 3 lutego 2012r.

o przystąpieniu do sporządzenia I zmiany miejscowego planu zagospodarowania przestrzennego miejscowości Brzóstowa, oraz strategicznej oceny oddziaływania przedmiotowego opracowania na środowisko.

Na podstawie art. 17 pkt 1 ustawy z dnia 27 marca 2003 r. o planowaniu i zagospodarowaniu przestrzennym (Dz. U. z 2003 r., Nr 80 poz. 717 z późn. zm.) oraz art. 39 ust. 1 pkt 1-5, art.40 i art.41 ustawy z dnia 3 października 2008 r. o udostępnianiu informacji o środowisku i jego ochronie, udziale społeczeństwa w ochronie środowiska oraz o ocenach oddziaływania na środowisko (Dz. U. z 2008 r. Nr 199 poz. 1227 z późn. zm.), **zawiadamiam o podjęciu przez Radę Miejską w Ćmielowie Uchwały Nr XIV/128/2012 z dnia 26 stycznia 2012 r. w sprawie przystąpienia do sporządzenia I zmiany miejscowego planu zagospodarowania przestrzennego miejscowości Brzóstowa**, uchwalonego Uchwałą Nr XXVII/178/2005 Rady Miejskiej w Ćmielowie z dnia 30 sierpnia 2005 r. opublikowanego w Dzienniku Urzędowym Województwa Świętokrzyskiego z dnia 17 listopada 2005 r. Nr 261, poz. 3210 oraz o przystąpieniu do sporządzania strategicznej oceny oddziaływania na środowisko

Przedmiotem I zmiany miejscowego planu zagospodarowania przestrzennego jest dopuszczenie realizacji infrastruktury technicznej, gazociągu przesyłowego wysokoprężnego DN 500. Obszar objęty I zmianą planu oznaczony jest na załączniku graficznym.

Zainteresowani mogą składać wnioski do projektu I zmiany miejscowego planu zagospodarowania przestrzennego miejscowości Brzóstowa oraz prognozy oddziaływania na środowisko.

Zainteresowani mogą składać uwagi i wnioski do **strategicznej oceny oddziaływania na środowisko** w Urzędzie Miasta i Gminy w Ćmielowie ul. Ostrowiecka 40, 27 - 440 Ćmielów na piśmie, do protokołu lub drogą mailową bez wymaganego podpisu elektronicznego na adres urząd@cmielow.pl **do dnia 27 lutego 2012 r.**

Organem właściwym do rozpatrzenia uwag i wniosków jest Burmistrz Ćmielowa. Uwagi i wnioski złożone po upływie w/w terminu pozostaną bez rozpatrzenia.

Wniosek do **projektu I zmiany miejscowego planu zagospodarowania przestrzennego miejscowości Brzóstowa** powinien zawierać imię, nazwisko, nazwę i adres wnioskodawcy, przedmiot wniosku oraz oznaczenie nieruchomości której dotyczy. Wnioski należy składać w Urzędzie Miasta i Gminy w Ćmielowie ul. Ostrowiecka 40, 27 - 440 Ćmielów **do dnia 27 lutego 2012 r.**



Załącznik:

Lokalizacja terenów objętych I zmianą planu

Burmistrz Ćmielowa
Jan Kuśmierz

RADA MIEJSKA
w Ćmielowie

Załącznik do Uchwały Rady Miejskiej
w Ćmielowie Nr XIV/128/2012
z dnia 26 stycznia 2012r.

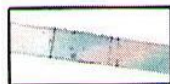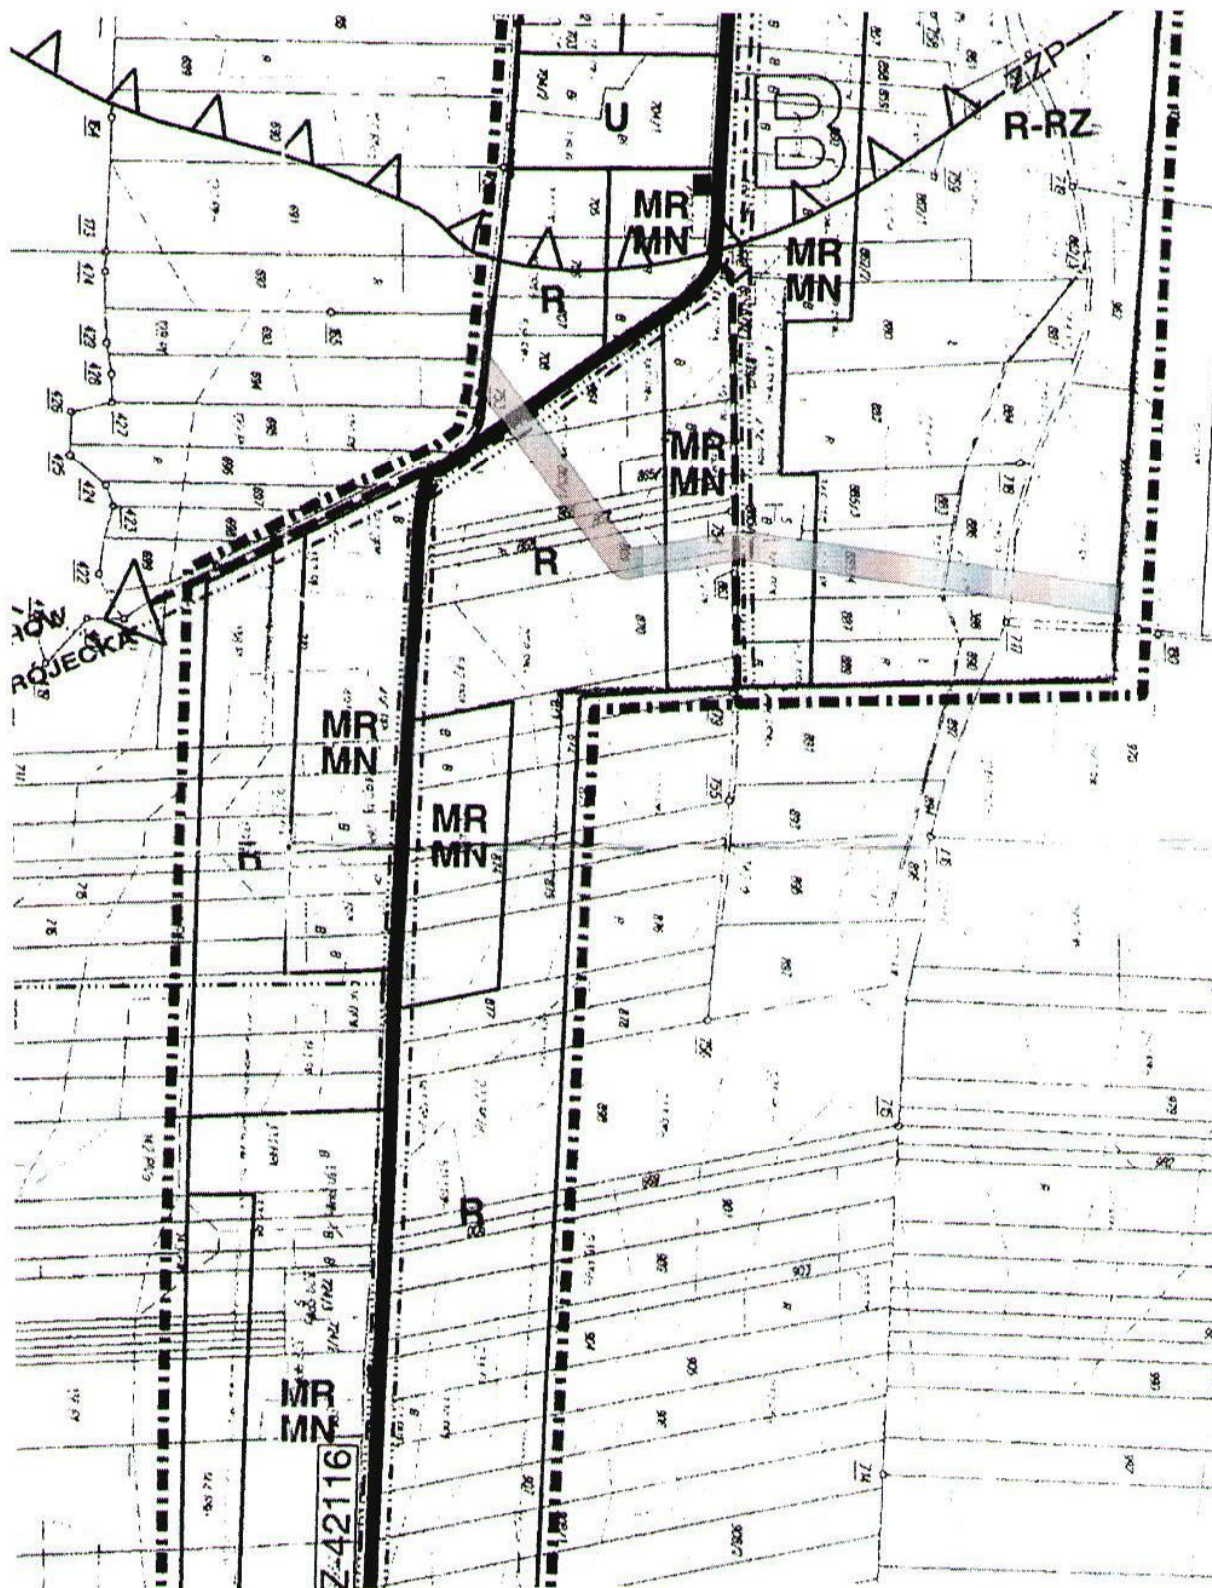

obszar opracowania i zmiany miejscowego
planu zagospodarowania przestrzennego
miejscowości Brzóstowa

skala 1:5000

PRZEWODNICZĄCY
RADY MIEJSKIEJ
M. Gierczak
mgr inż. Wiktoria Gierczak