



Miejscowy Plan Zagospodarowania Przestrzennego Miasta Ćmielowa


Załącznik nr 4



Wyrys ze zmiany Studium uwarunkowań i kierunków zagospodarowania przestrzennego Miasta Ćmielowa przyjętego uchwałą Nr XXIII/184/2008 Rady Miejskiej w Ćmielowie z dnia 25 września 2008 r. (z późn. zm.)

0 125 250 500 metrów

SKALA 1: 10 000

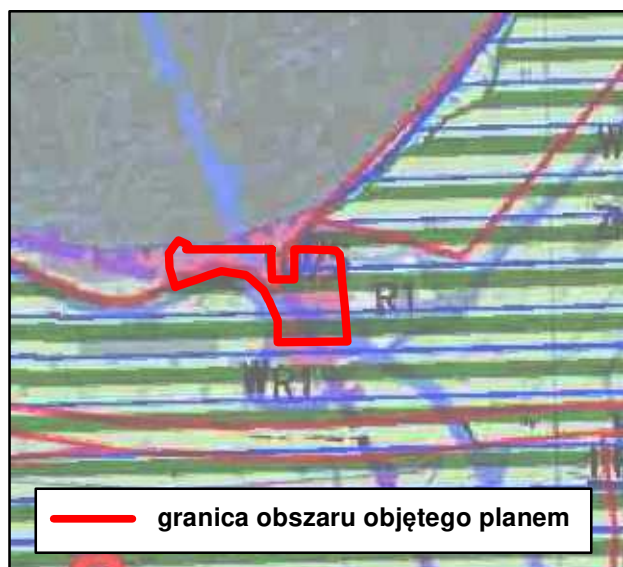

LEGENDA

- granica obszaru objętego planem
- linie rozgraniczające tereny o różnym przeznaczeniu lub różnych zasadach zagospodarowania
- △— nieprzekraczalne linie zabudowy
- ← 6,5 → wskazane w wybranych miejscach wymiary (w metrach) odległości linii zabudowy od linii rozgraniczającej tereny, szerokości stref technicznych od linii elektroenergetycznych

PRZEZNACZENIA TERENÓW

- ML** teren zabudowy lotniskowej
- ZW** tereny zieleni nieurządzonej

OZNACZENIA WYNIKAJĄCE Z PRZEPISÓW ODREBNYCH

OBSZARY SZCZEGÓLNEGO ZAGROŻENIA POWODZIĄ

- obszary, na których prawdopodobieństwo wystąpienia powodzi jest średnie i wynosi 1% (raz na 100 lat)

OZNACZENIA INFORMACYJNE

- obszary, na których prawdopodobieństwo wystąpienia powodzi jest niskie i wynosi 0,2% (raz na 500 lat)

0 12,5 25 50 75 100 metrów

SKALA 1: 1000