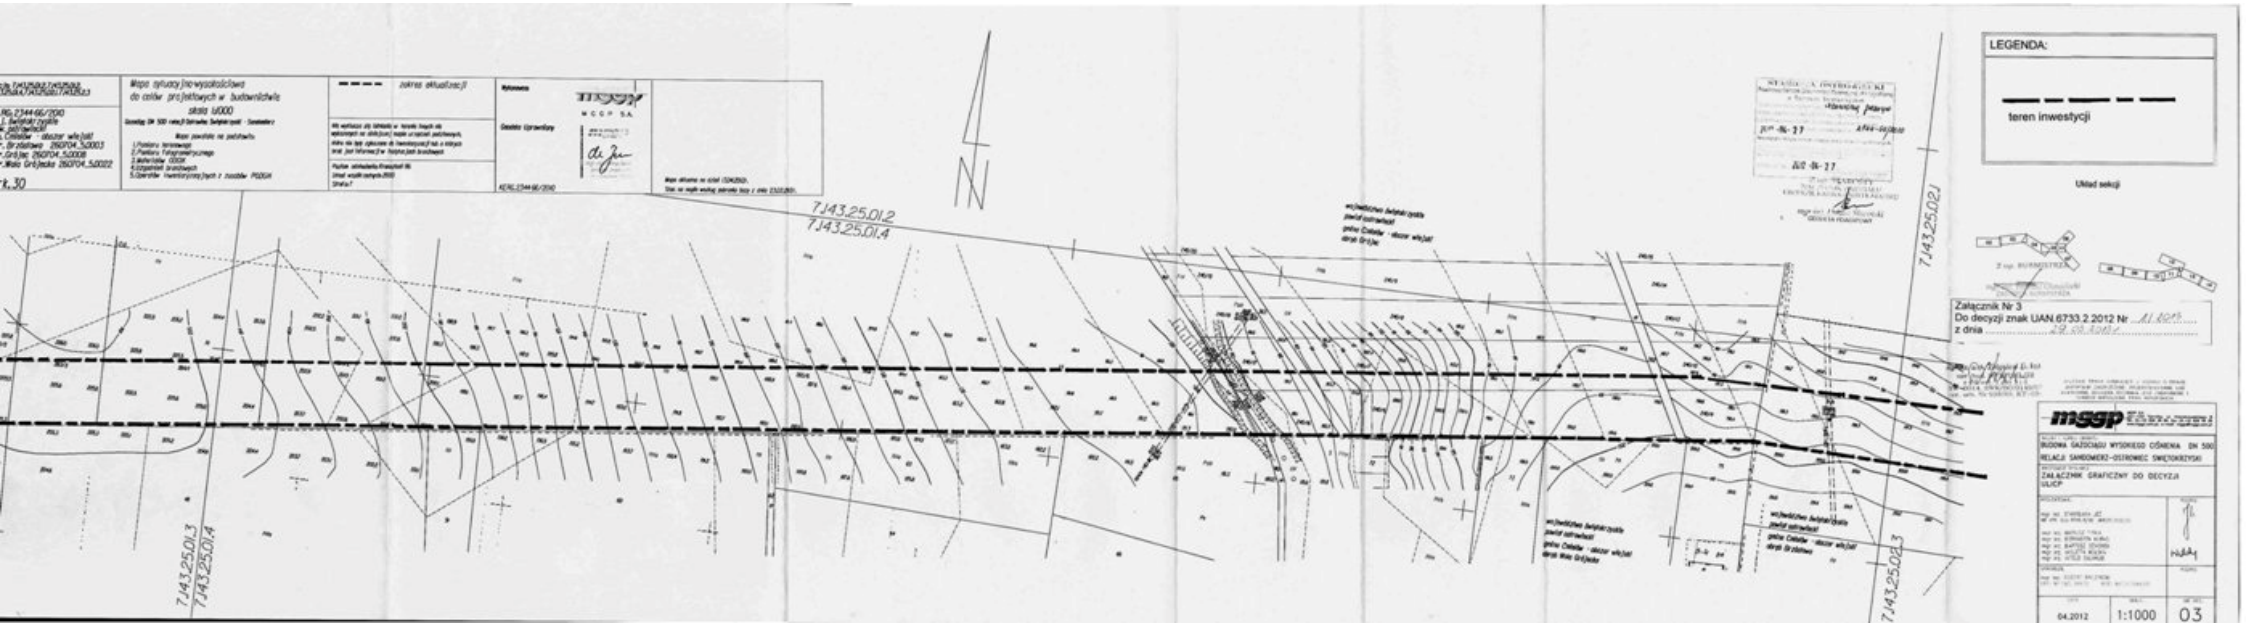
Mapa sytuacyjno-wysokościowa
do celów projektowych w budownictwie
skala 1:1000
zakres aktualności
MGGP
MGGP S.A.
Geodeta Uprawniony
KERG.2344-66/2010
7.143.25.01.2
7.143.25.01.4
7.143.25.01.3
7.143.25.02.1
7.143.25.02.3
LEGENDA:
teren inwestycji
Układ sekcji
Załącznik Nr 3
Do decyzji znak UAN.6733.2.2012 Nr
z dnia
BUDOWA GAZOCIĄGU WYSOKIEGO CIŚNIENIA DN 500
RELACJA SANDOMIERZ-OSTROWIEC ŚWIĘTOKRZYSKI
ZAŁĄCZNIK GRAFICZNY DO DECYZJA
ULICP
04.2012
1:1000
03