


KOPIA MAPY ZASADNICZEJ  
Skala 1:1000

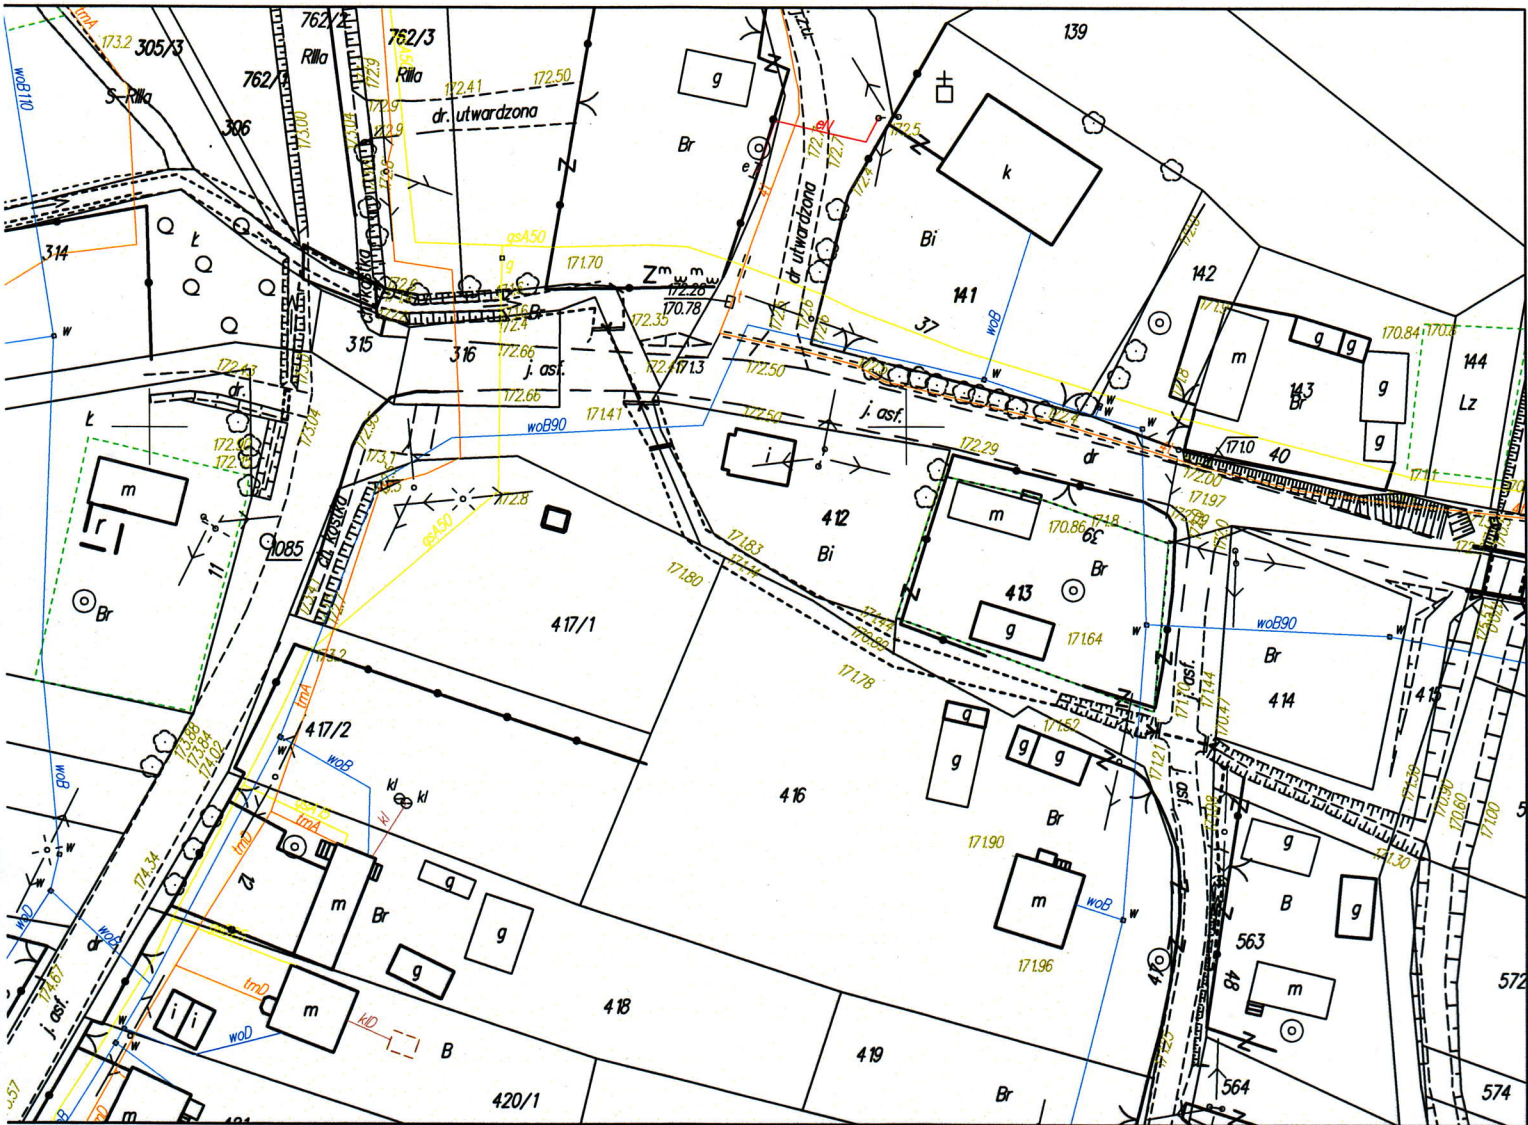

STAROSTA OSTROWIECKI

Powiatowy Ośrodek Dokumentacji Geodezyjnej i Kartograficznej  
w Ostrowcu Świętokrzyskim

GMINA .....ĆMIELÓW.....  
MIEJSCOWOŚĆ .....JASKÓW.....  
OBRĘB NR.....9.....ARKUSZ.....  
GODŁO MAPY.....7.143.25.14.2.....  
UKŁAD ODNIESIENIA .....KRONSTADT.....1960.....  
UKŁAD WSPÓŁRZĘDNYCH PŁASKICH .....2000.....  
SYGNATURA DOKUMENTU .....GK-III.6642.337.2018.....

Poświadczam zgodność niniejszej kopii z treścią materiału państwowego zasobu geodezyjnego i kartograficznego

Organ prowadzący państwowy zasobu geodezyjny i kartograficzny

Starosta Ostrowiecki  
Powiatowy Ośrodek Dokumentacji  
Geodezyjnej i Kartograficznej  
w Ostrowcu Świętokrzyskim

Nazwa materiału zasobu

KOPIA MAPY ZASADNICZEJ

Identyfikator ewidencyjny materiału zasobu

045-41/2012

Data wykonania kopii

05.03.2018

Imię, nazwisko i podpis osoby reprezentującej organ

z up. STAROSTY  
KIEROWNIK

Powiatowego Ośrodka Dokumentacji  
Geodezyjnej i Kartograficznej

mgr inż. Teresa Mackosz  
-2-