


PLAN SYTUACYJNY  
STAŁA ORGANIZACJA RUCHU

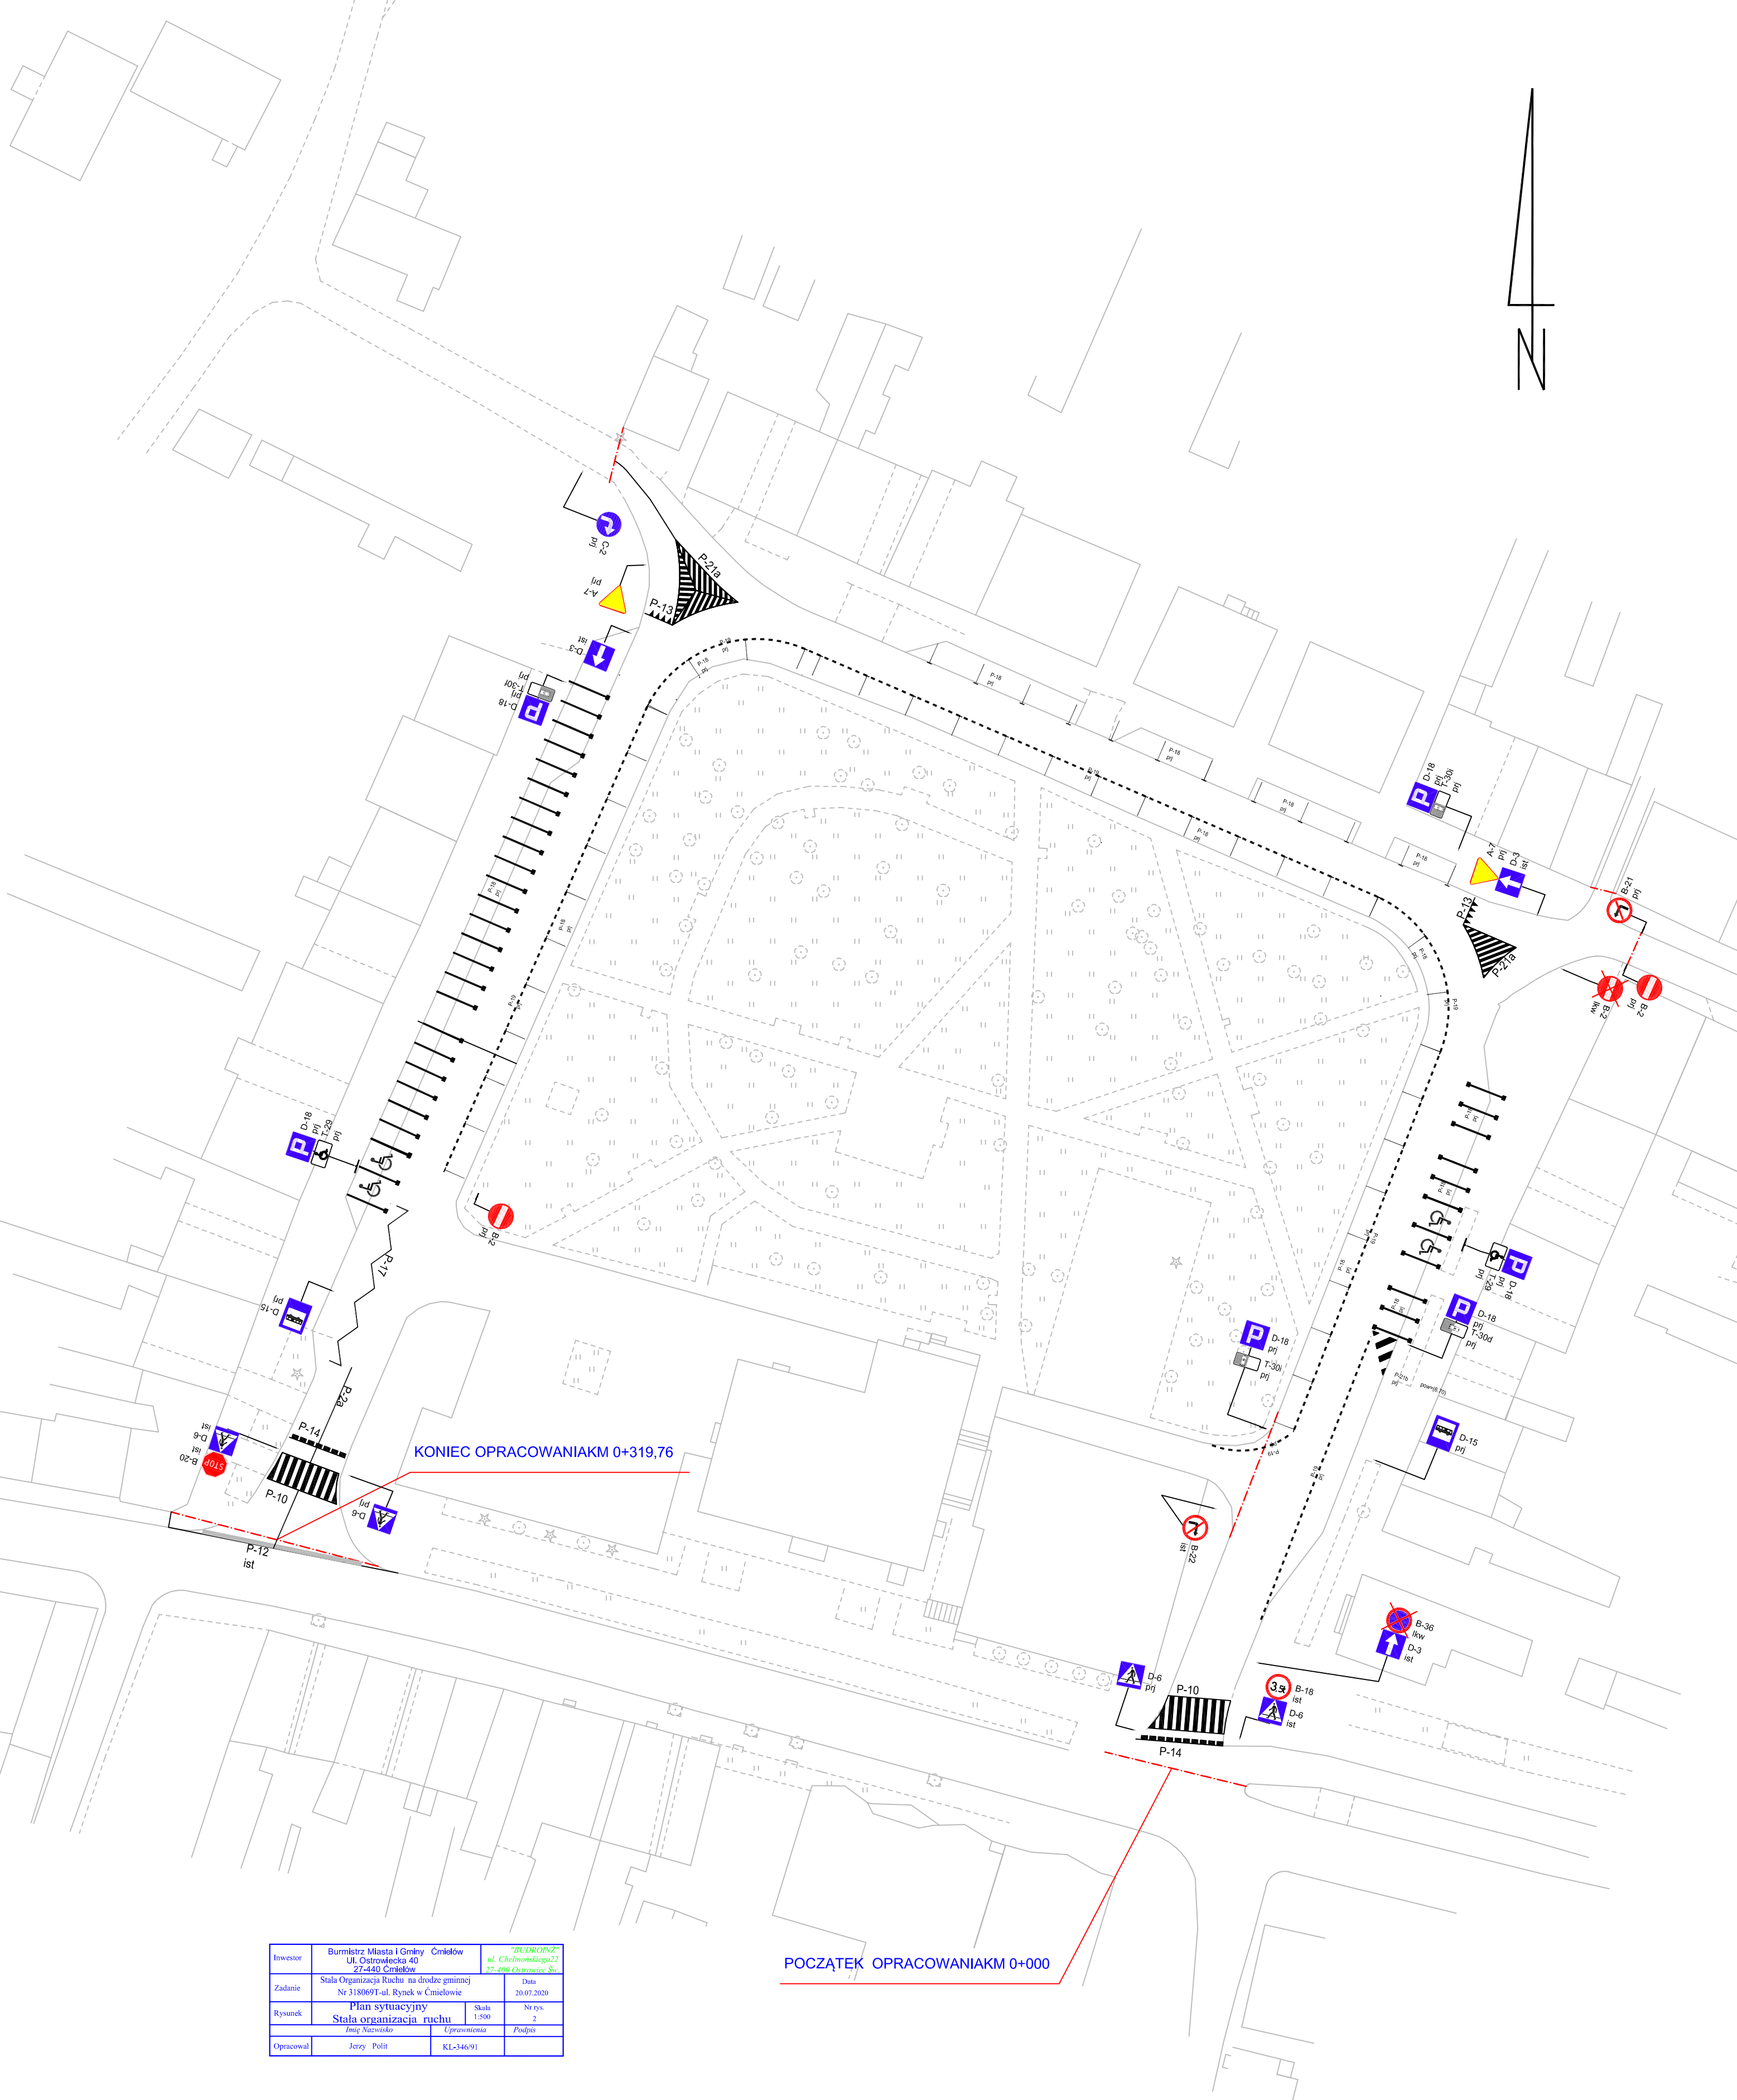

Inwestor	Burmistrz Miasta i Gminy Cmielów Ul. Ostrowska 40 27-440 Cmielów	"BUDROIN" ul. Chładowskiego 22 27-400 Opatowiec Św.
Zadanie	Stala Organizacja Ruchu na drodze gminnej Nr 318069T-ul. Rynek w Cmielowie	Data 20.07.2020
Rysunek	Plan sytuacyjny Stala organizacja ruchu	Skala 1:500
Opracował	Jerzy Polt	Nr rys. 2
		Podpis
		Uprawnienia
		KL-346/91

POCZĄTEK OPRACOWANIA KM 0+000