


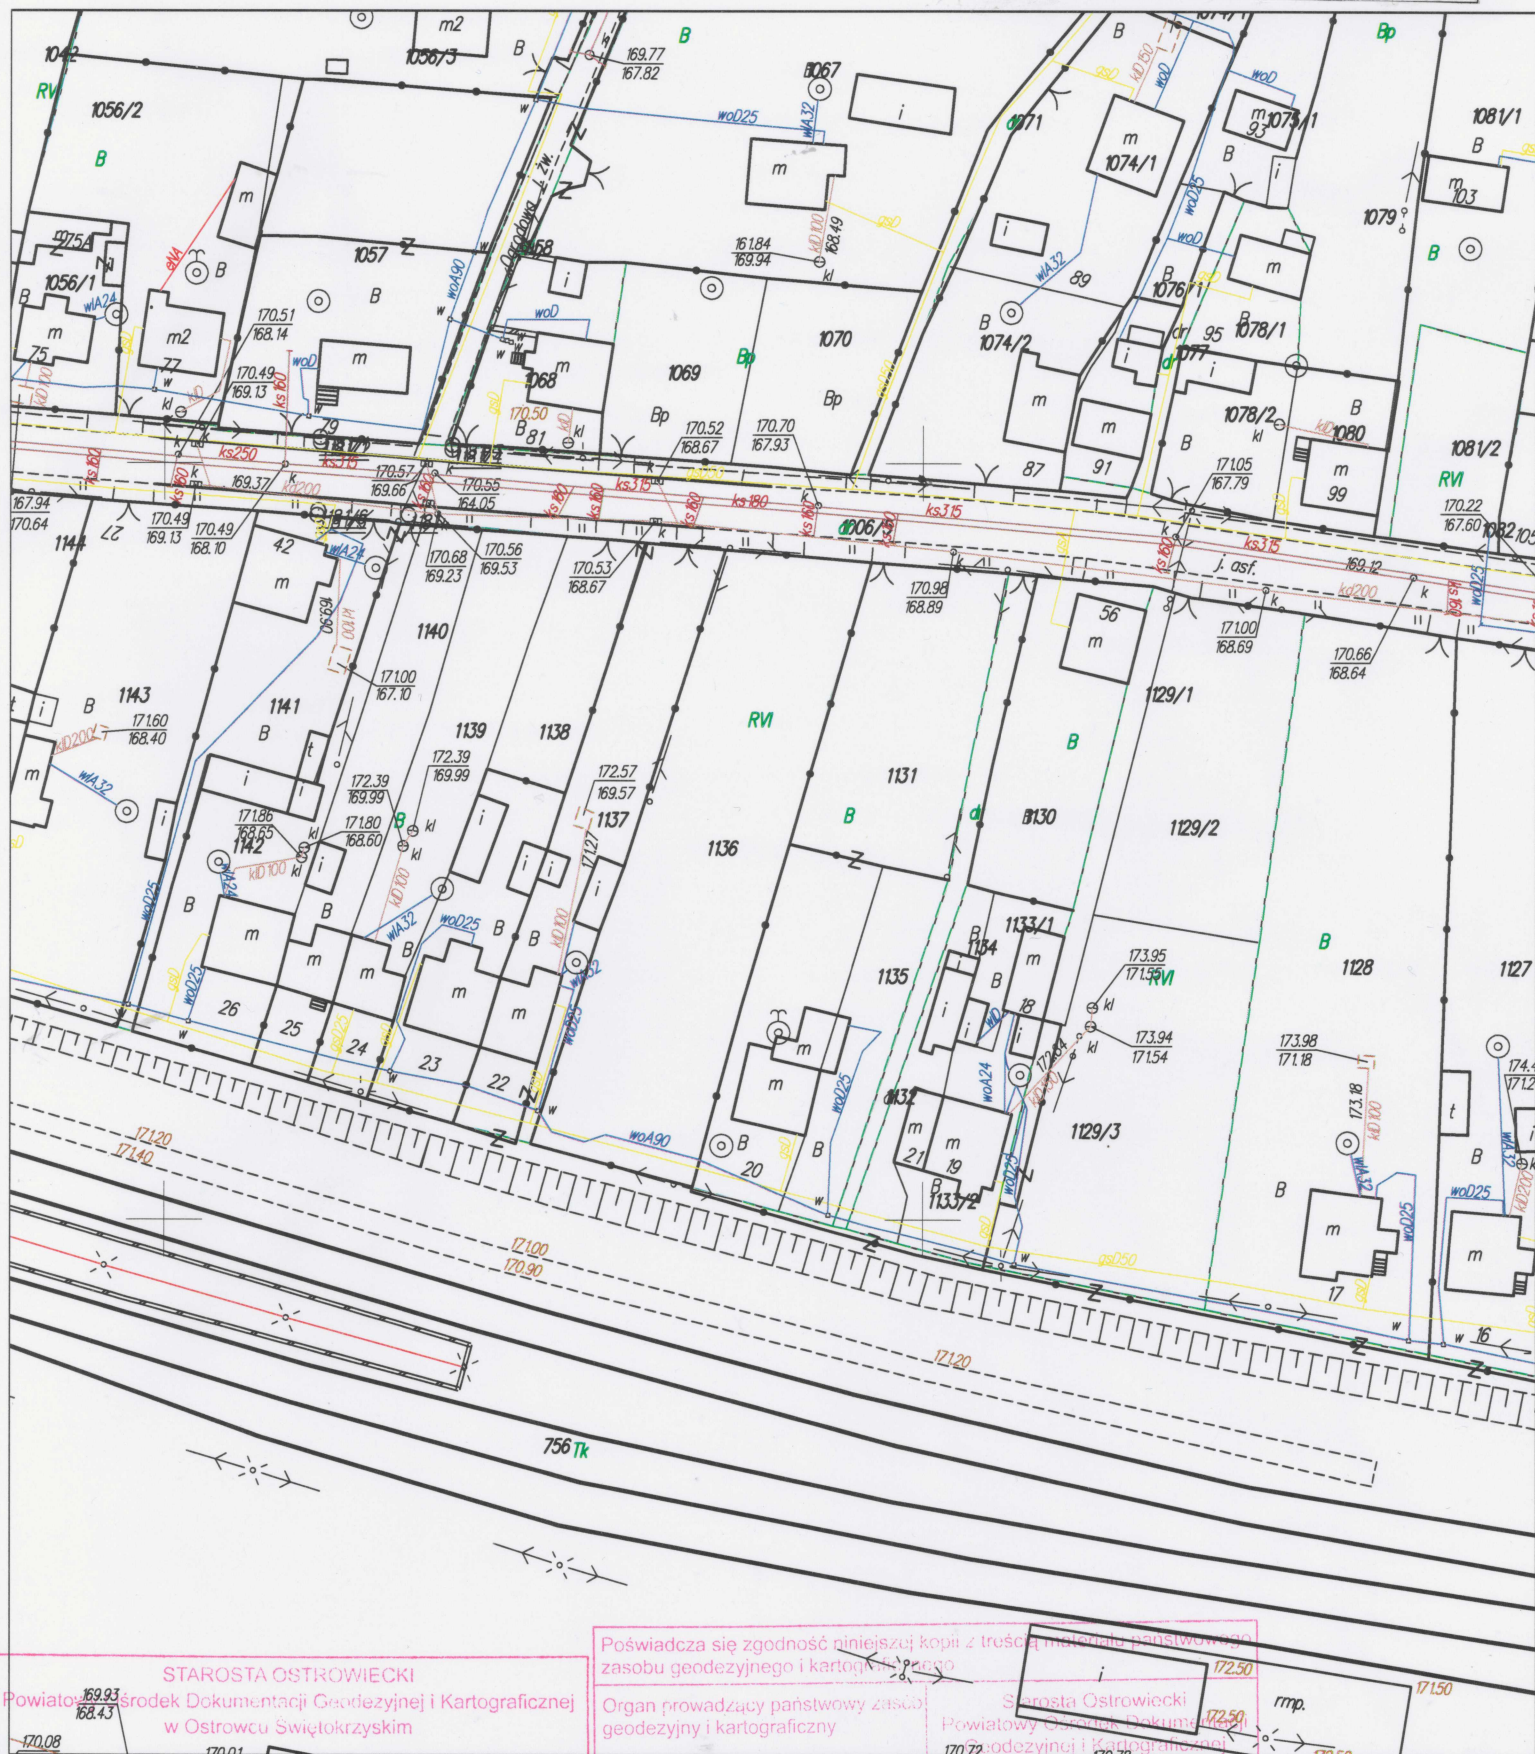

Powiatowy Środek Dokumentacji Geodezyjnej i Kartograficznej
w Ostrowcu Świętokrzyskim

MIEJSCOWOŚĆ M. ĆMIEŁÓW

OBREB NR. 1 ARKUSZ

GODŁO MAPY..... 7.143.25.04.3

UKŁAD ODNIESIENIA KRONSTADT 1960

UKŁAD WSPÓŁRZEDNYCH PŁASKICH 2000

Sporządził: Kamil Skiba dnia 2018.07.12. 6.K-III.6642.1165.2018

Poświadczam zgodność niniejszej kopii z zasobem geodezyjnym i kartograficznym

Starosta Ostrowiecki
Powiatowy Ośrodek Dokumentacji
170-72 170-72 172-50
Genealogicznej i Kartograficznej
w Ostrowcu Świętokrzyskim

Nazwa materiału zasobu

KOPIA MAPY ZASADNICZEJ

Identyfikator ewidencyjny materiału
zasobu

044- 29/2012

Data wykonania kopii

12. 07. 2018

Imię, nazwisko i podpis osoby reprezentującej organ

z up. STAROSTY
KIEROWNIK
Powiatowego Ośrodka Dokumentacji
Geodezyjnej i Kartograficznej

mgr inż. Teresa Maćkosz